

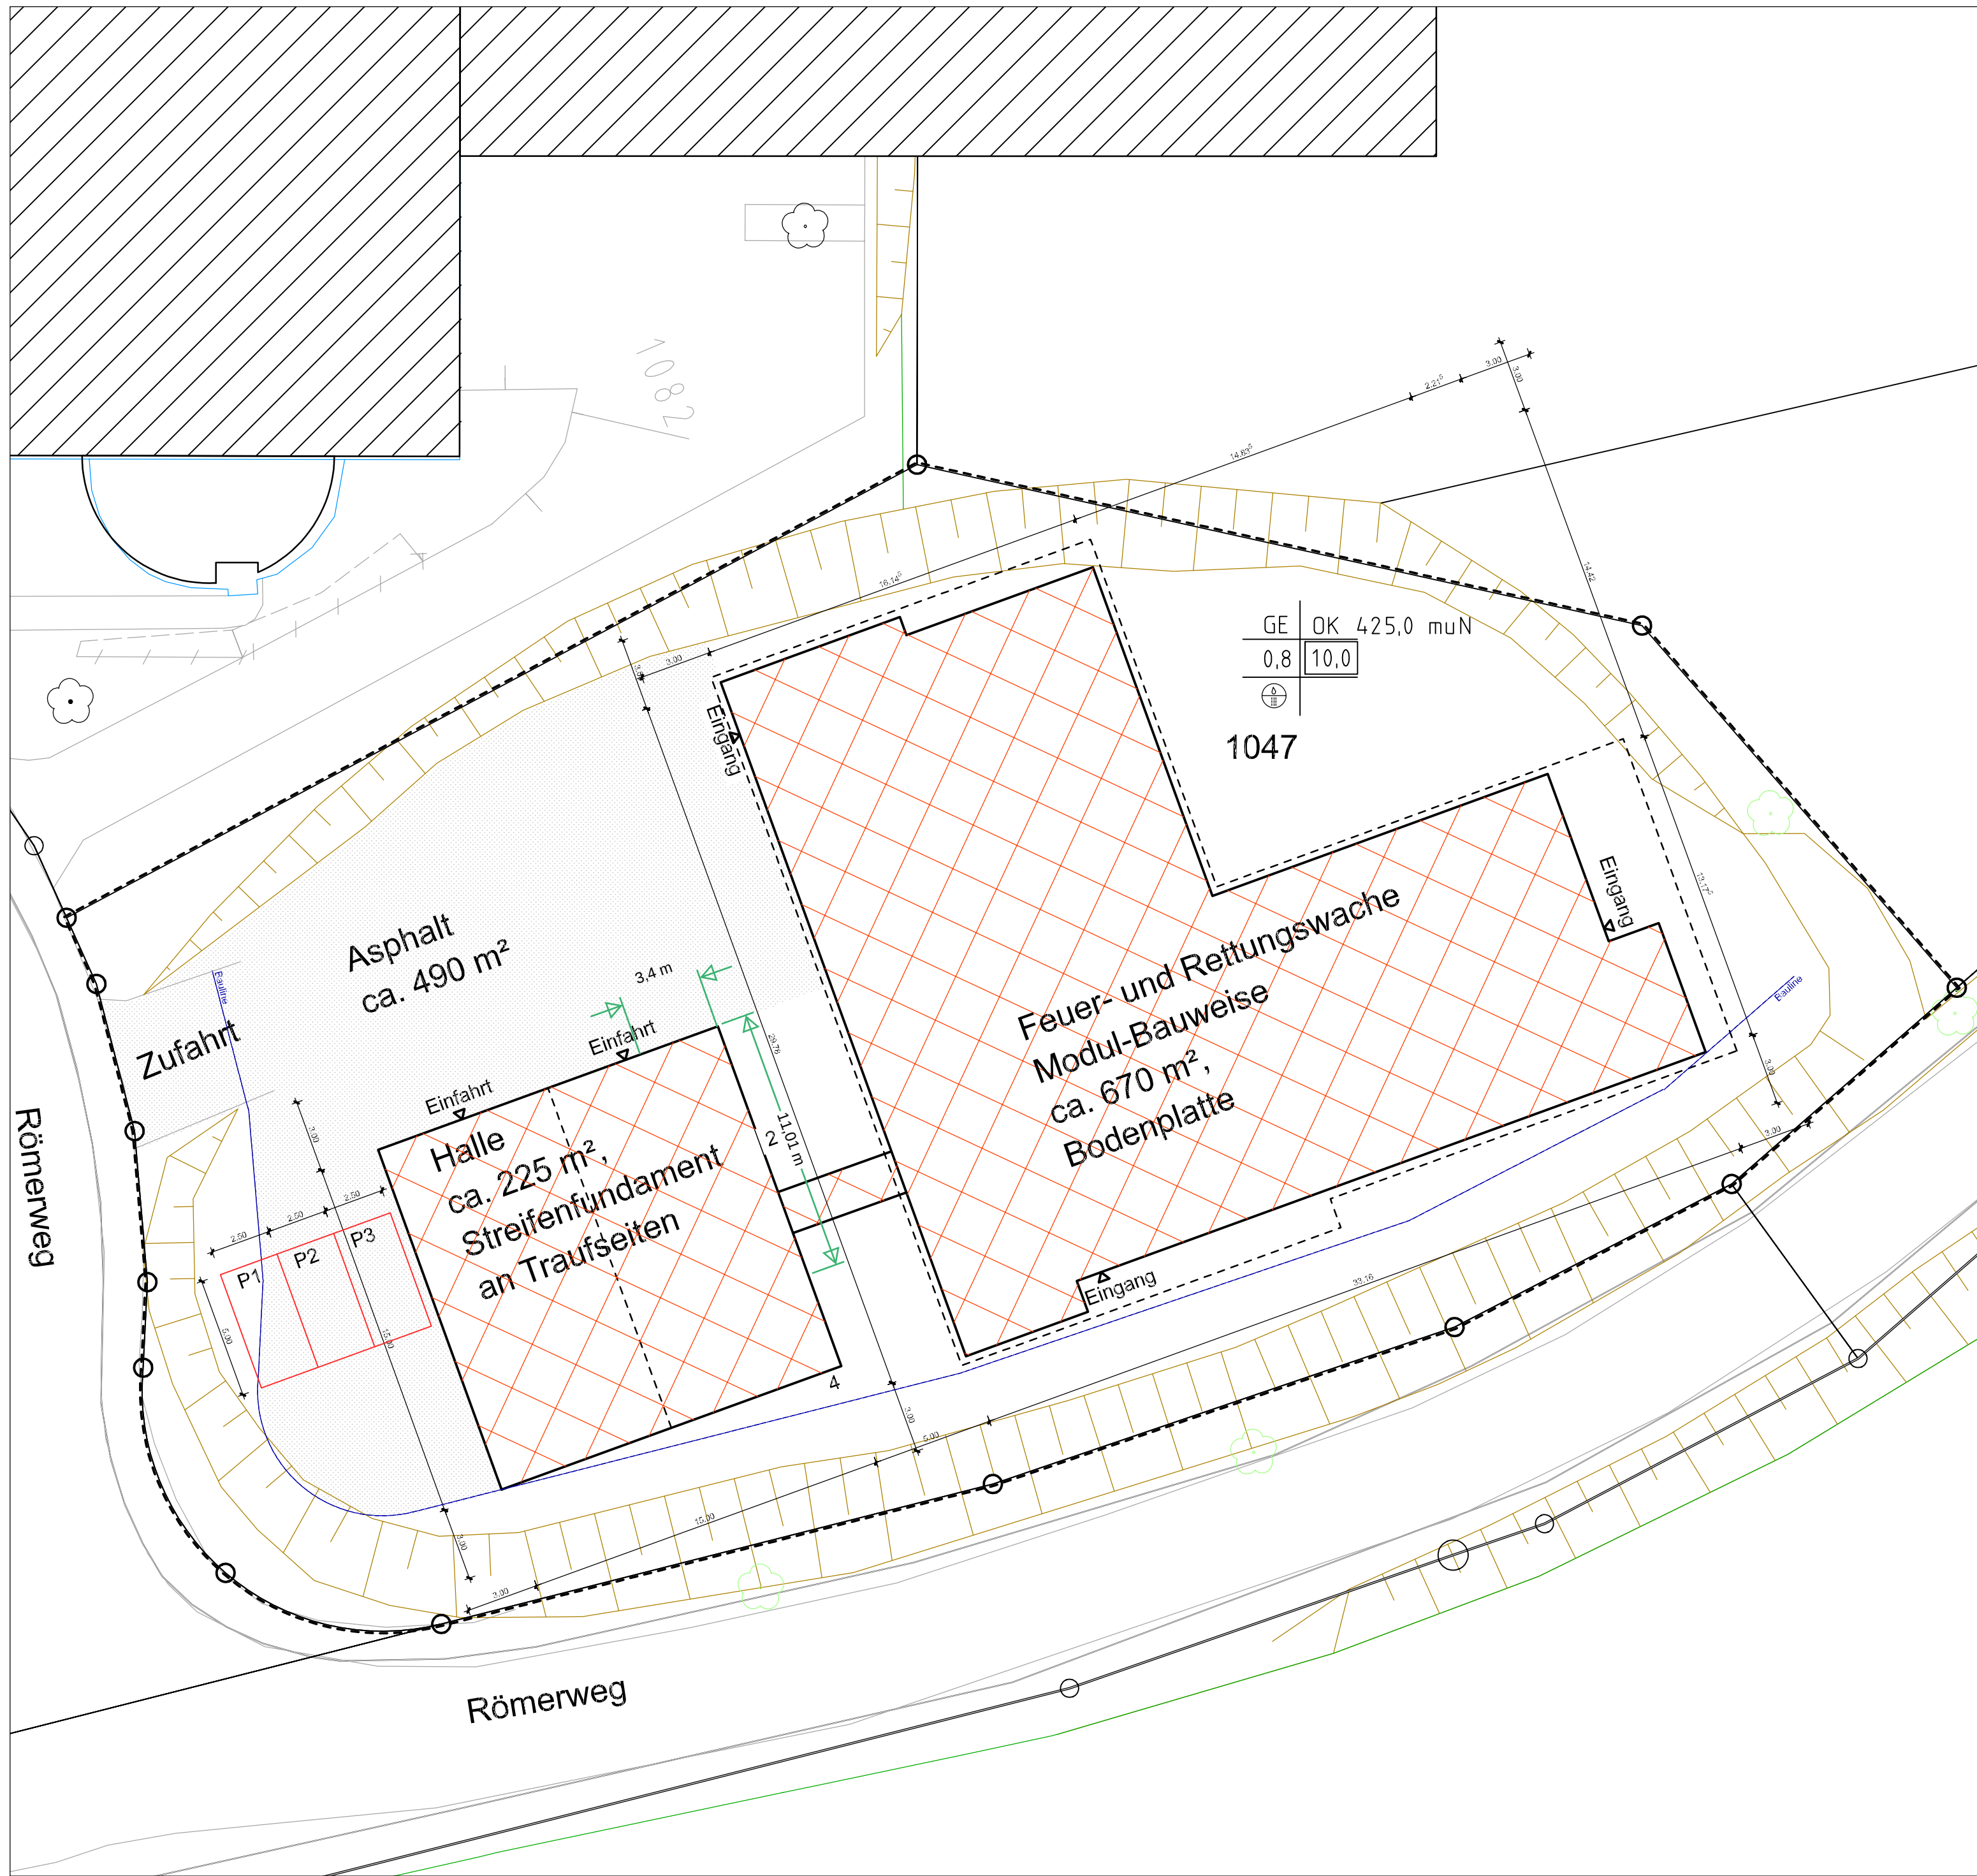


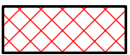

Legende :

- Neubau :  Halle : 
- Bestand :  Abbruch : 
- Abstandsflächen : 
- Abstandsflächen
- Halle :
1 4,81m + (1,60m x 1/3) 0,2 = 1,07m mind. 3,00m
2 (4,81m + 1,60m) x 0,2 = 1,28m mind. 3,00m
3 4,81m + (1,60m x 1/3) 0,2 = 1,07m mind. 3,00m
4 4,81m + (1,60m x 1/3) x 0,2 = 1,07m mind. 3,00m
Modul-Bauweise :
1 3,68m + (1,26m x 1/3) x 0,2 = 0,82m mind. 3,00m
2 3,68m + (1,26m x 1/3) x 0,2 = 0,82m mind. 3,00m
3 3,68m + (1,26m x 1/3) x 0,2 = 0,82m mind. 3,00m
4 3,68m + (1,26m x 1/3) x 0,2 = 0,82m mind. 3,00m
5 3,68m + (1,26m x 1/3) x 0,2 = 0,82m mind. 3,00m
6 3,68m + (1,26m x 1/3) x 0,2 = 0,82m mind. 3,00m
7 3,68m + (1,26m x 1/3) x 0,2 = 0,82m mind. 3,00m
8 3,68m + (1,26m x 1/3) x 0,2 = 0,82m mind. 3,00m
9 3,68m + (1,26m x 1/3) x 0,2 = 0,82m mind. 3,00m
Verbindungsgang :
1 2,85m x (0,25 x 1/3) x 0,2 = 0,59m mind. 3,00m
2 2,85m x (0,25 x 1/3) x 0,2 = 0,59m mind. 3,00m

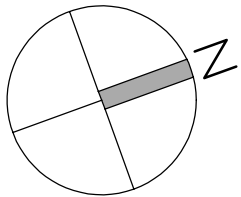

Weissenburger Str. 2
58511 Lüdenscheid
Tel.: 02351- 93670
Fax: 02351- 936766
Website: www.mikler-architektur.de
info@mikler-architektur.de



MIKLER ARCHITEKTUR & PLANUNG

OPTIMALE BAUTEN, MAXIMALE WERTSCHÖPFUNG

GENEHMIGUNGSPLANUNG

Bauherr		Stadt Lüdenscheid - ZGW - Rathausplatz 2, 58507 Lüdenscheid		
Bauwerk		Errichtung einer Feuer- und Rettungswache, Lüd-Nord Römerweg, 58513 Lüdenscheid		
Planangaben		Zeichnung	Maßstab 1:200	Projekt-Nr. 214-2022
Dat.	04.11.2022	Lageplan	Plan-Nr.	
Gez.	j.k.		GP-01	
Gr.				