


Anlage A2

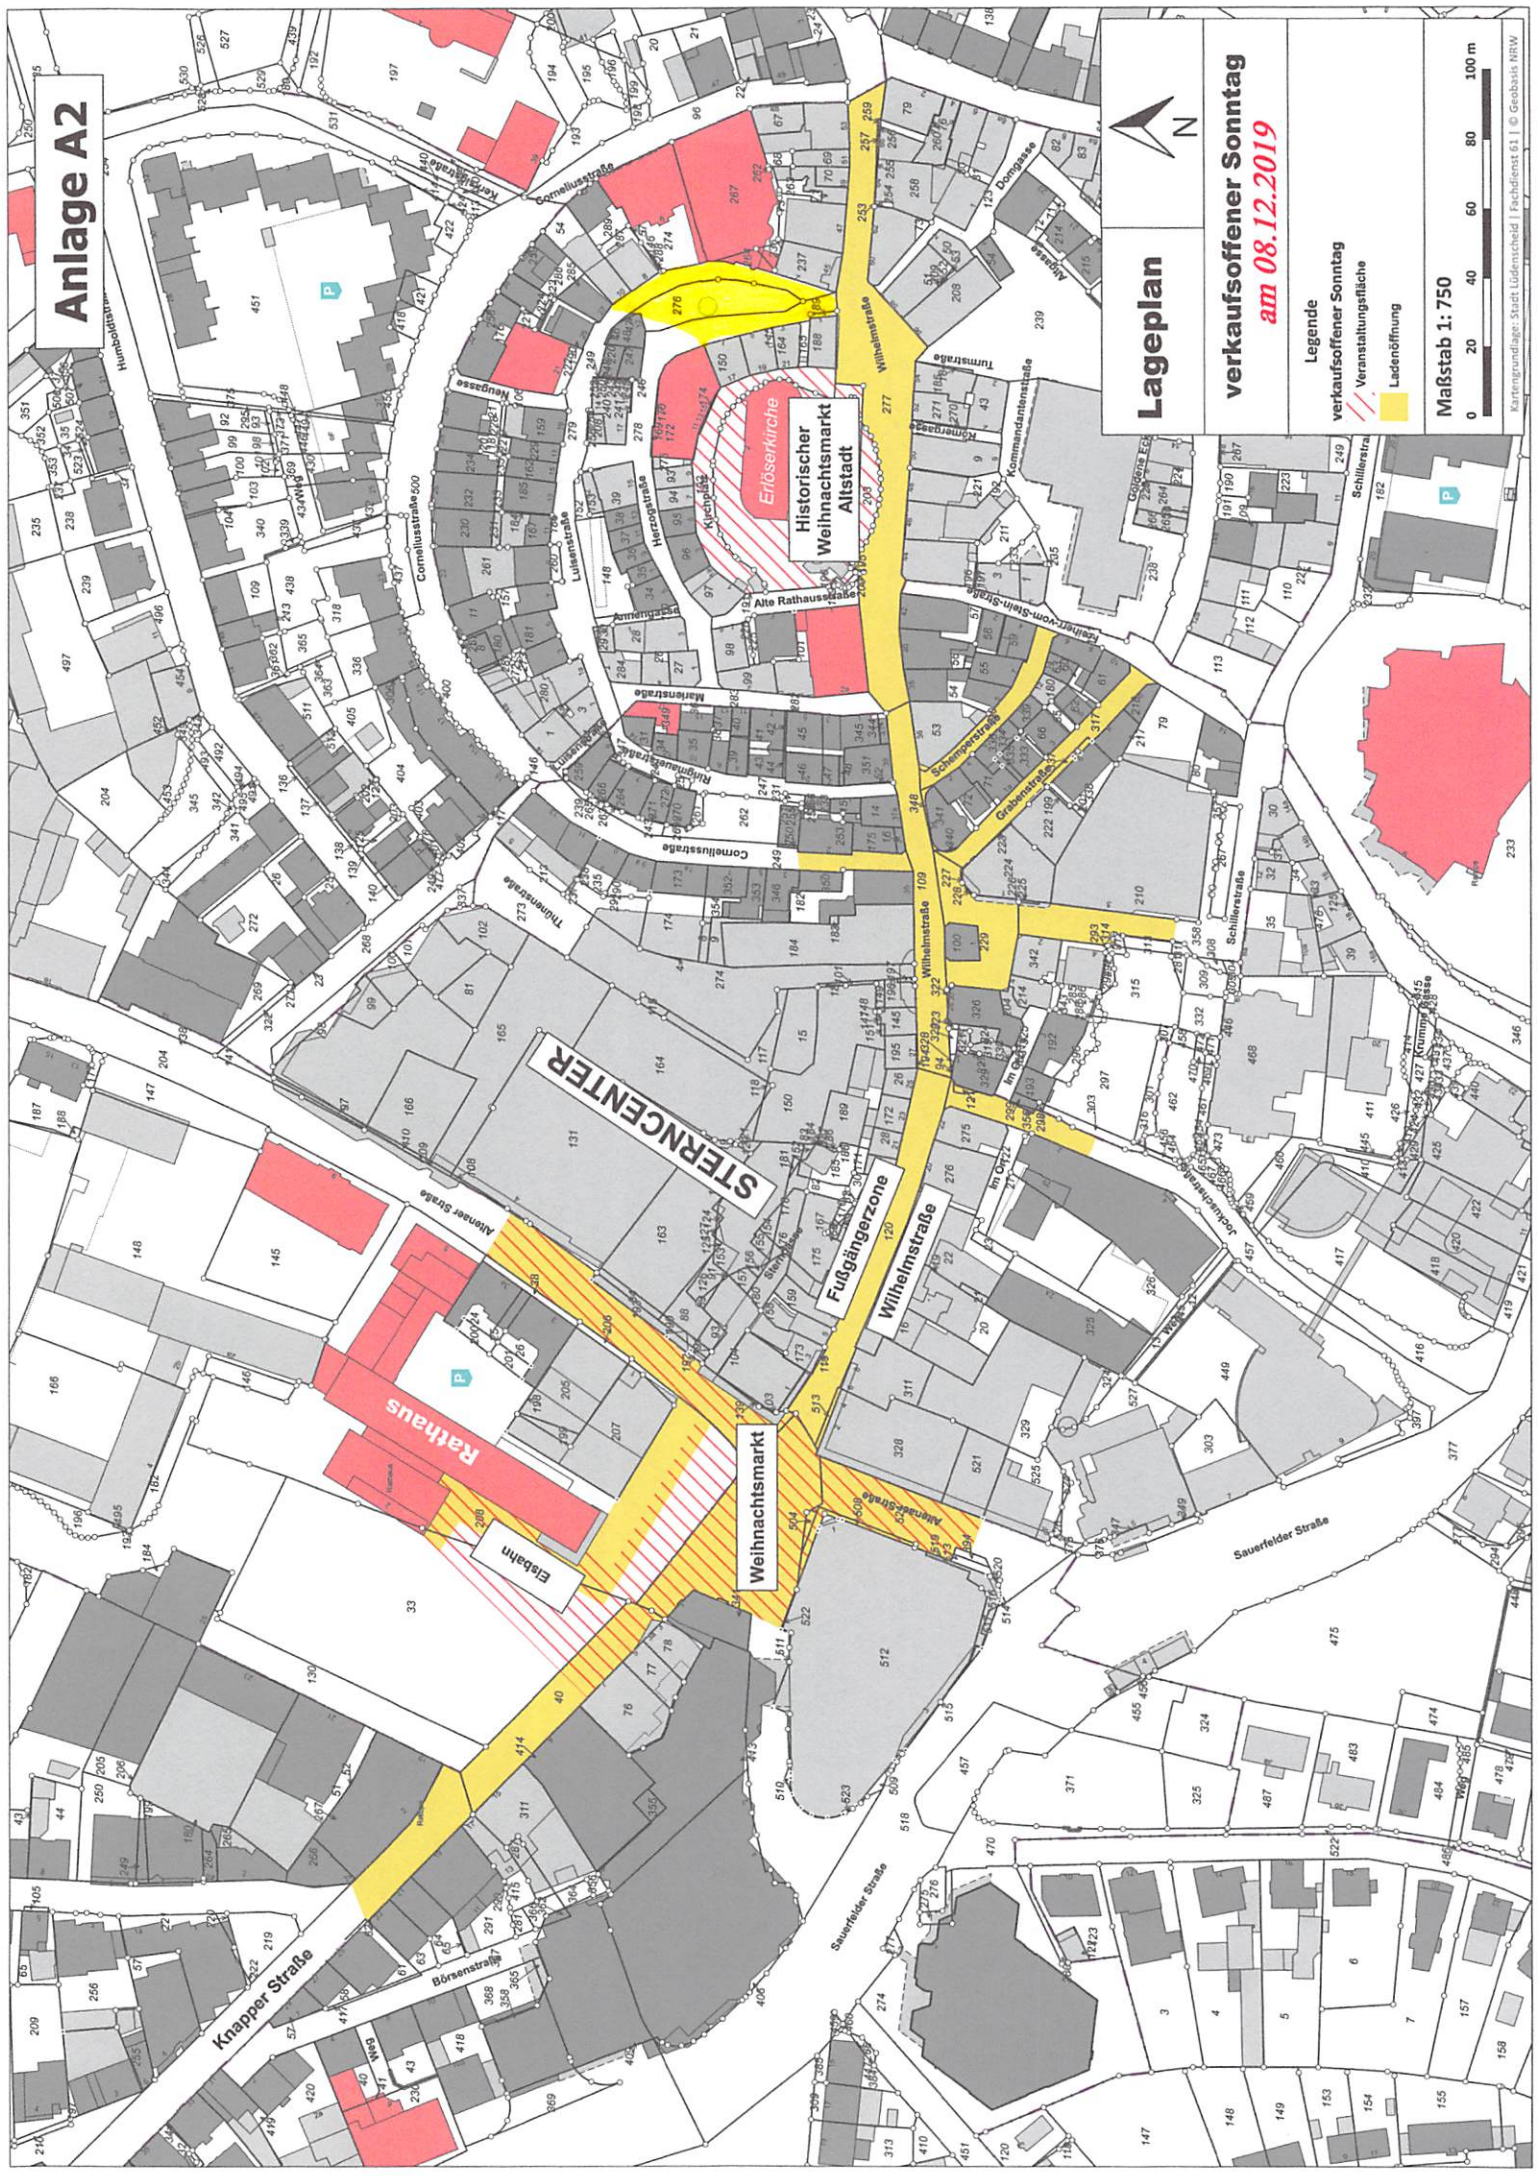

Lageplan

verkaufsoffener Sonntag
am 08.12.2019

- Legende
- verkaufsoffener Sonntag
 - Veranstaltungsfläche
 - Ladenöffnung

Maßstab 1: 750



Kartengrundlage: Stadt Lützen (Stadt) | Fachdienst: 61 | © Geobasis NRW