




- ### Legende
- Gebäude
  - versiegelte Flächen
  - wassergebundene Flächen
  - Ziergarten, Grünfläche, strukturarm
  - Scherrasen
  - Grünland
  - Schlagflur
  - Ruderaffur
  - Gebüsch, Feldgehölz
  - Laubwald
  - Nadelwald
  - Gewässer
  - Eingriffsdarstellung (Umgrenzung Sondergebiet, Bebauungskonzept, Parken, Verkehrsfläche)
  - Geltungsbereich des Bebauungsplans
  - 2 Flächennummer gem. Bilanzierung

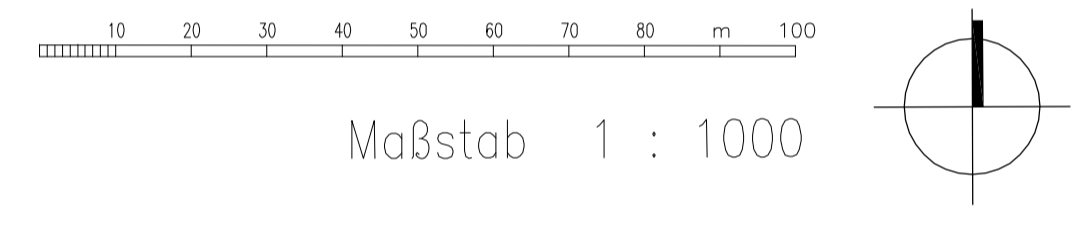

**Bebauungsplan Nr. 825 "Wislade"**  
 der Stadt Lüdenscheid  
 Umweltbericht mit integriertem Landschaftspflegerischen Begleitplan

Auftraggeber: Stadt Lüdenscheid

FCJG e.V.  
 Wislader Weg 9  
 58513 Lüdenscheid  
 Tel. 0235/92830 Fax. 0235/928340  
 www.fcjg.de  
 info@fcjg.de

**Bramey.Partner/ARCHITEKTEN**

Schalksmühle  
 Dormund  
 Erfurt

Mühlenweg 28 58579 Schalksmühle  
 Tel. 0235/92830 Fax. 0235/928340  
 www.brameygroup.de  
 info@brameygroup.de

Bauherr: Bramey.Partner Architekten AG

Datum	Unterschrift	Datum	Unterschrift
-------	--------------	-------	--------------

Planbezeichnung <b>Landschaftspflegerischer Begleitplan - Bestand</b>				Verfahrensstand <b>Entwurf</b>	
Maßstab 1:1000	Projekt Nr. 3010	Plannummer L1	Datum 25.01.2021	Gezeichnet Schmidt/Stern	Geprüft Stern