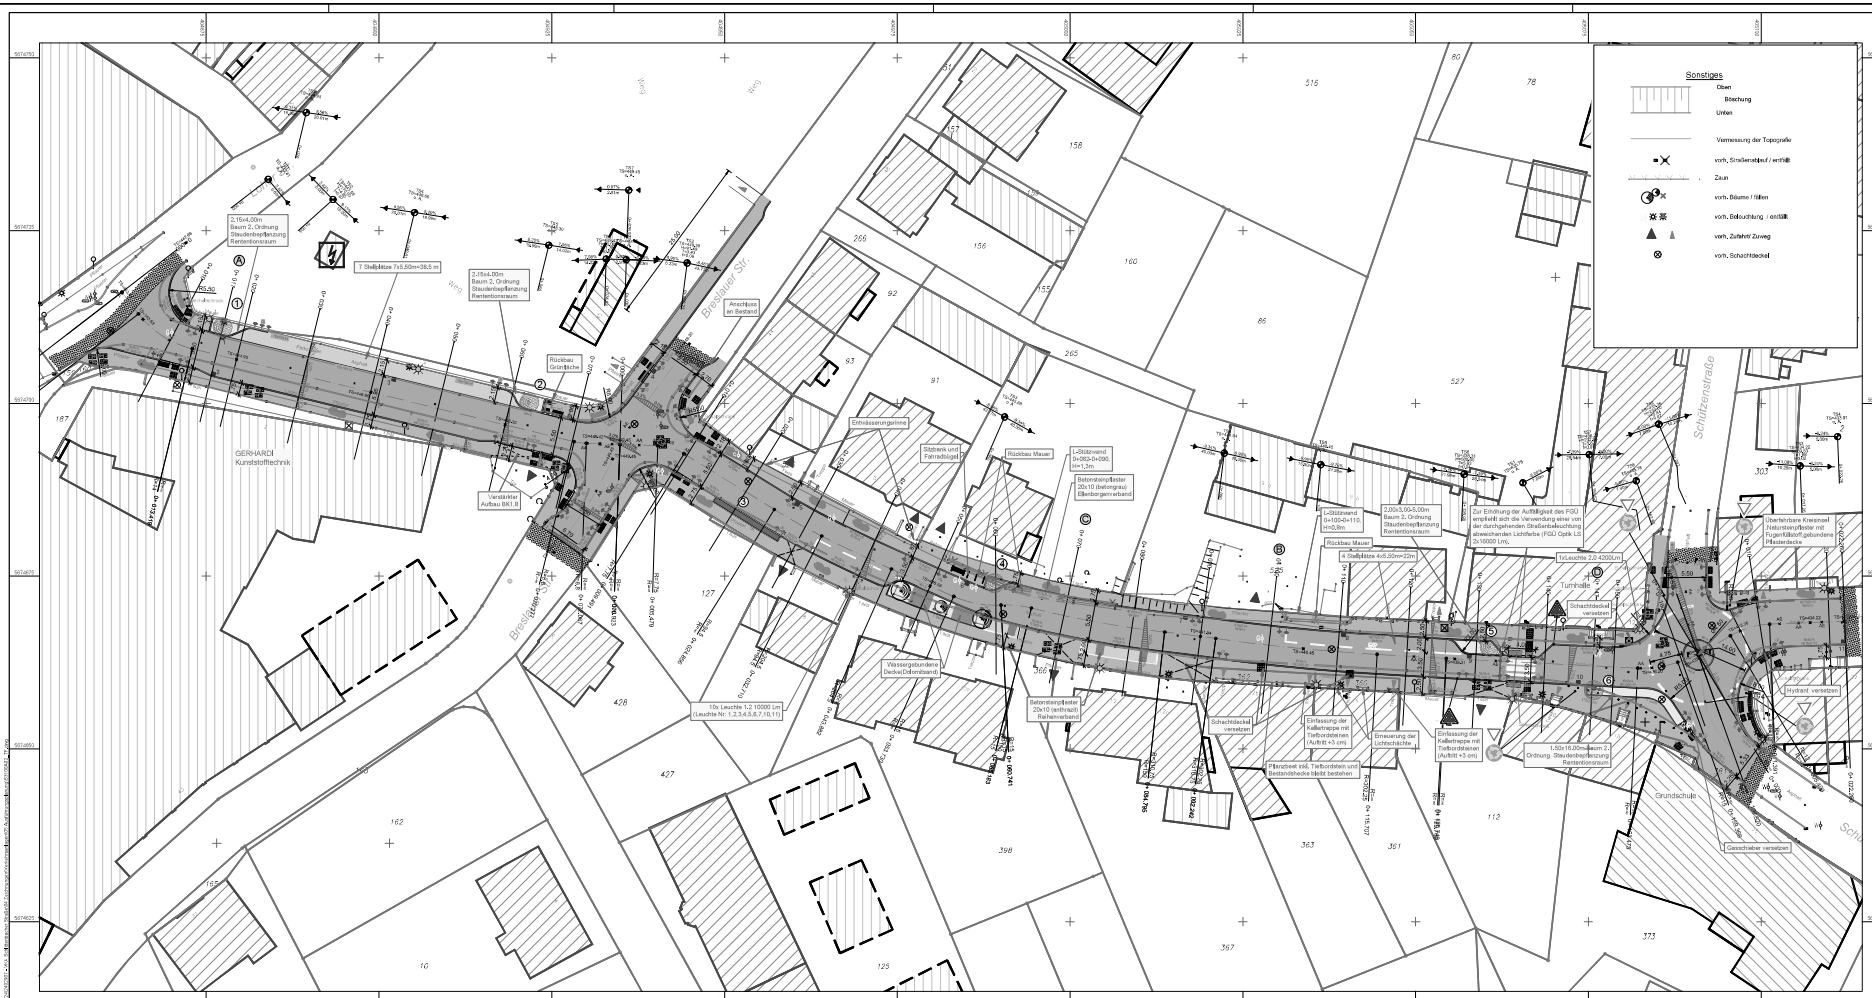

ZEICHENERKLÄRUNG

Straßenplanung

- Achse
- Neigungsbruchpunkt mit Angabe von:
  - Gefälle/Steigung in Prozent
  - Länge der Gefälle-/Steigungs-Strecke
  - Ausrundungshalbmesser H
  - Station Tangentenschnittpunkt
- Fahrbahnquerneigung
- Lage Regelquerschnitt
- Asphaltfläche
- Pflasterflächen (Pflaster / Asphalt)
- Pflasterfläche (Gehweg)
- Grünflächen
- KVP Naturpflastersteine
- Angleichungsfläche
- Randanlagen
- Rinnen-/Bordsteinbeschriftung 18x24x14 - Rinnenstein R 18x22x4 - Rundbord mit Radius H 18x30x12 - Hochbord mit Anfrit T 8x20x0 - Tiefbord mit Anfrit UG - Übergangsstein
- gepl. Straßenablauf mit Aufsatz 300x500 mm
- gepl. Straßenbeleuchtung - exakte Standorte werden während der Bauausführung festgelegt (10xLeuchte 1,2 10000Lm 1xLeuchte 2,0 4200Lm, 2xLeuchte 1,1 16000Lm FR1 FGÜ LS)

N W O S

Index	Datum	Planungsänderungen	Name

HPC AG Niederlassung Reichshof
Gewerbeparkstraße 54
51580 Reichshof-Wehnrath
www.hpc.ag

Stadt Lüdenscheid
Fachdienst 66
Verkehrsplanung und -lenkung

Lageplan

Projekt-Nr.	Index	Plan-Nr.	Maßstab
2402907		3,1	1.250

Datum gez.	Bauvorhaben
13.11.2025	VKA Schlittenbacher Straße -Ausführungsplanung-
Datum gepr. 13.11.2025	
Gezeichnet: Fakhreddine	Geprüft: Postel

(FD 66)	(STL)	(FB 4)