


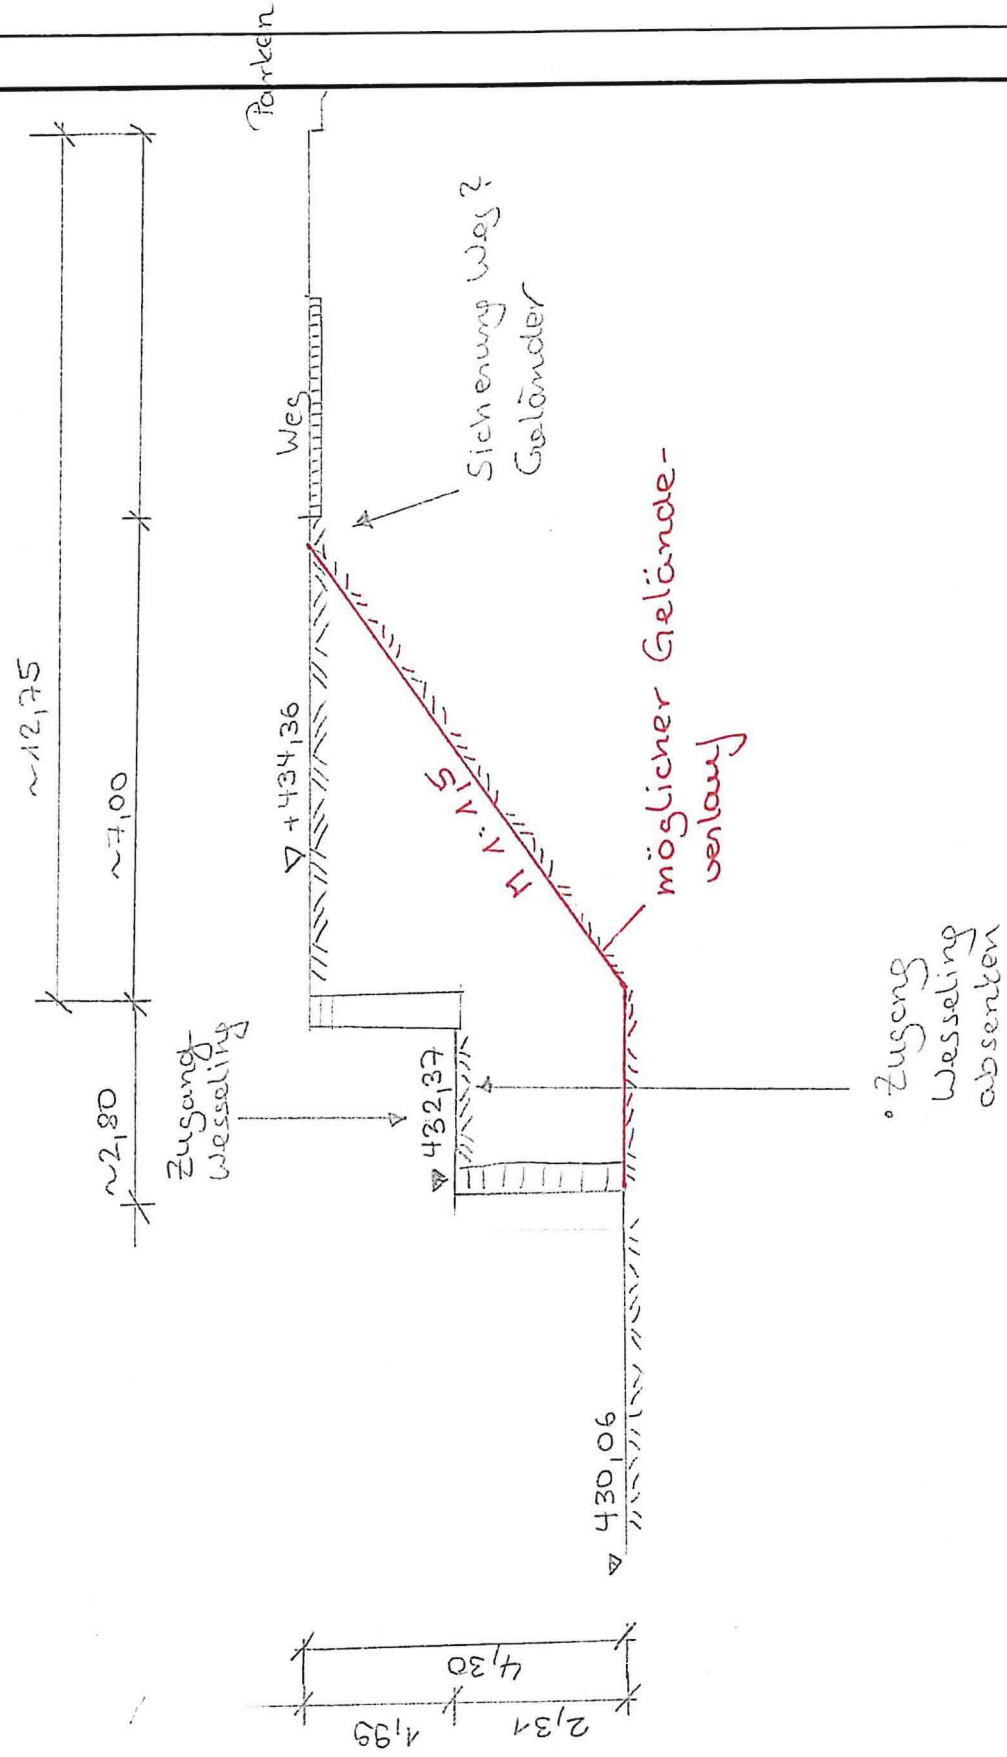



Schnitt A-A





Schnitt B-B

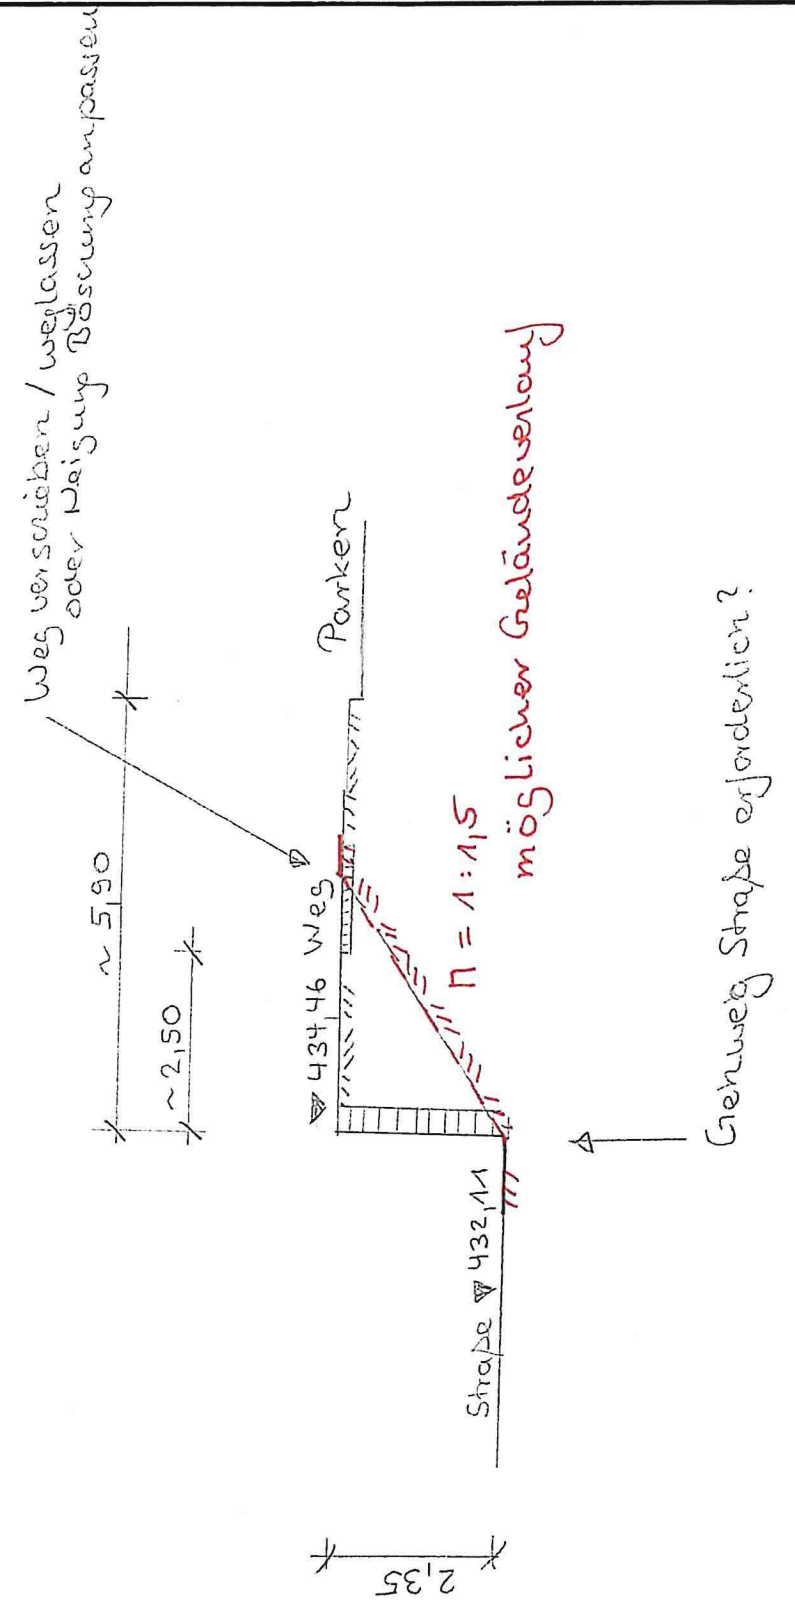

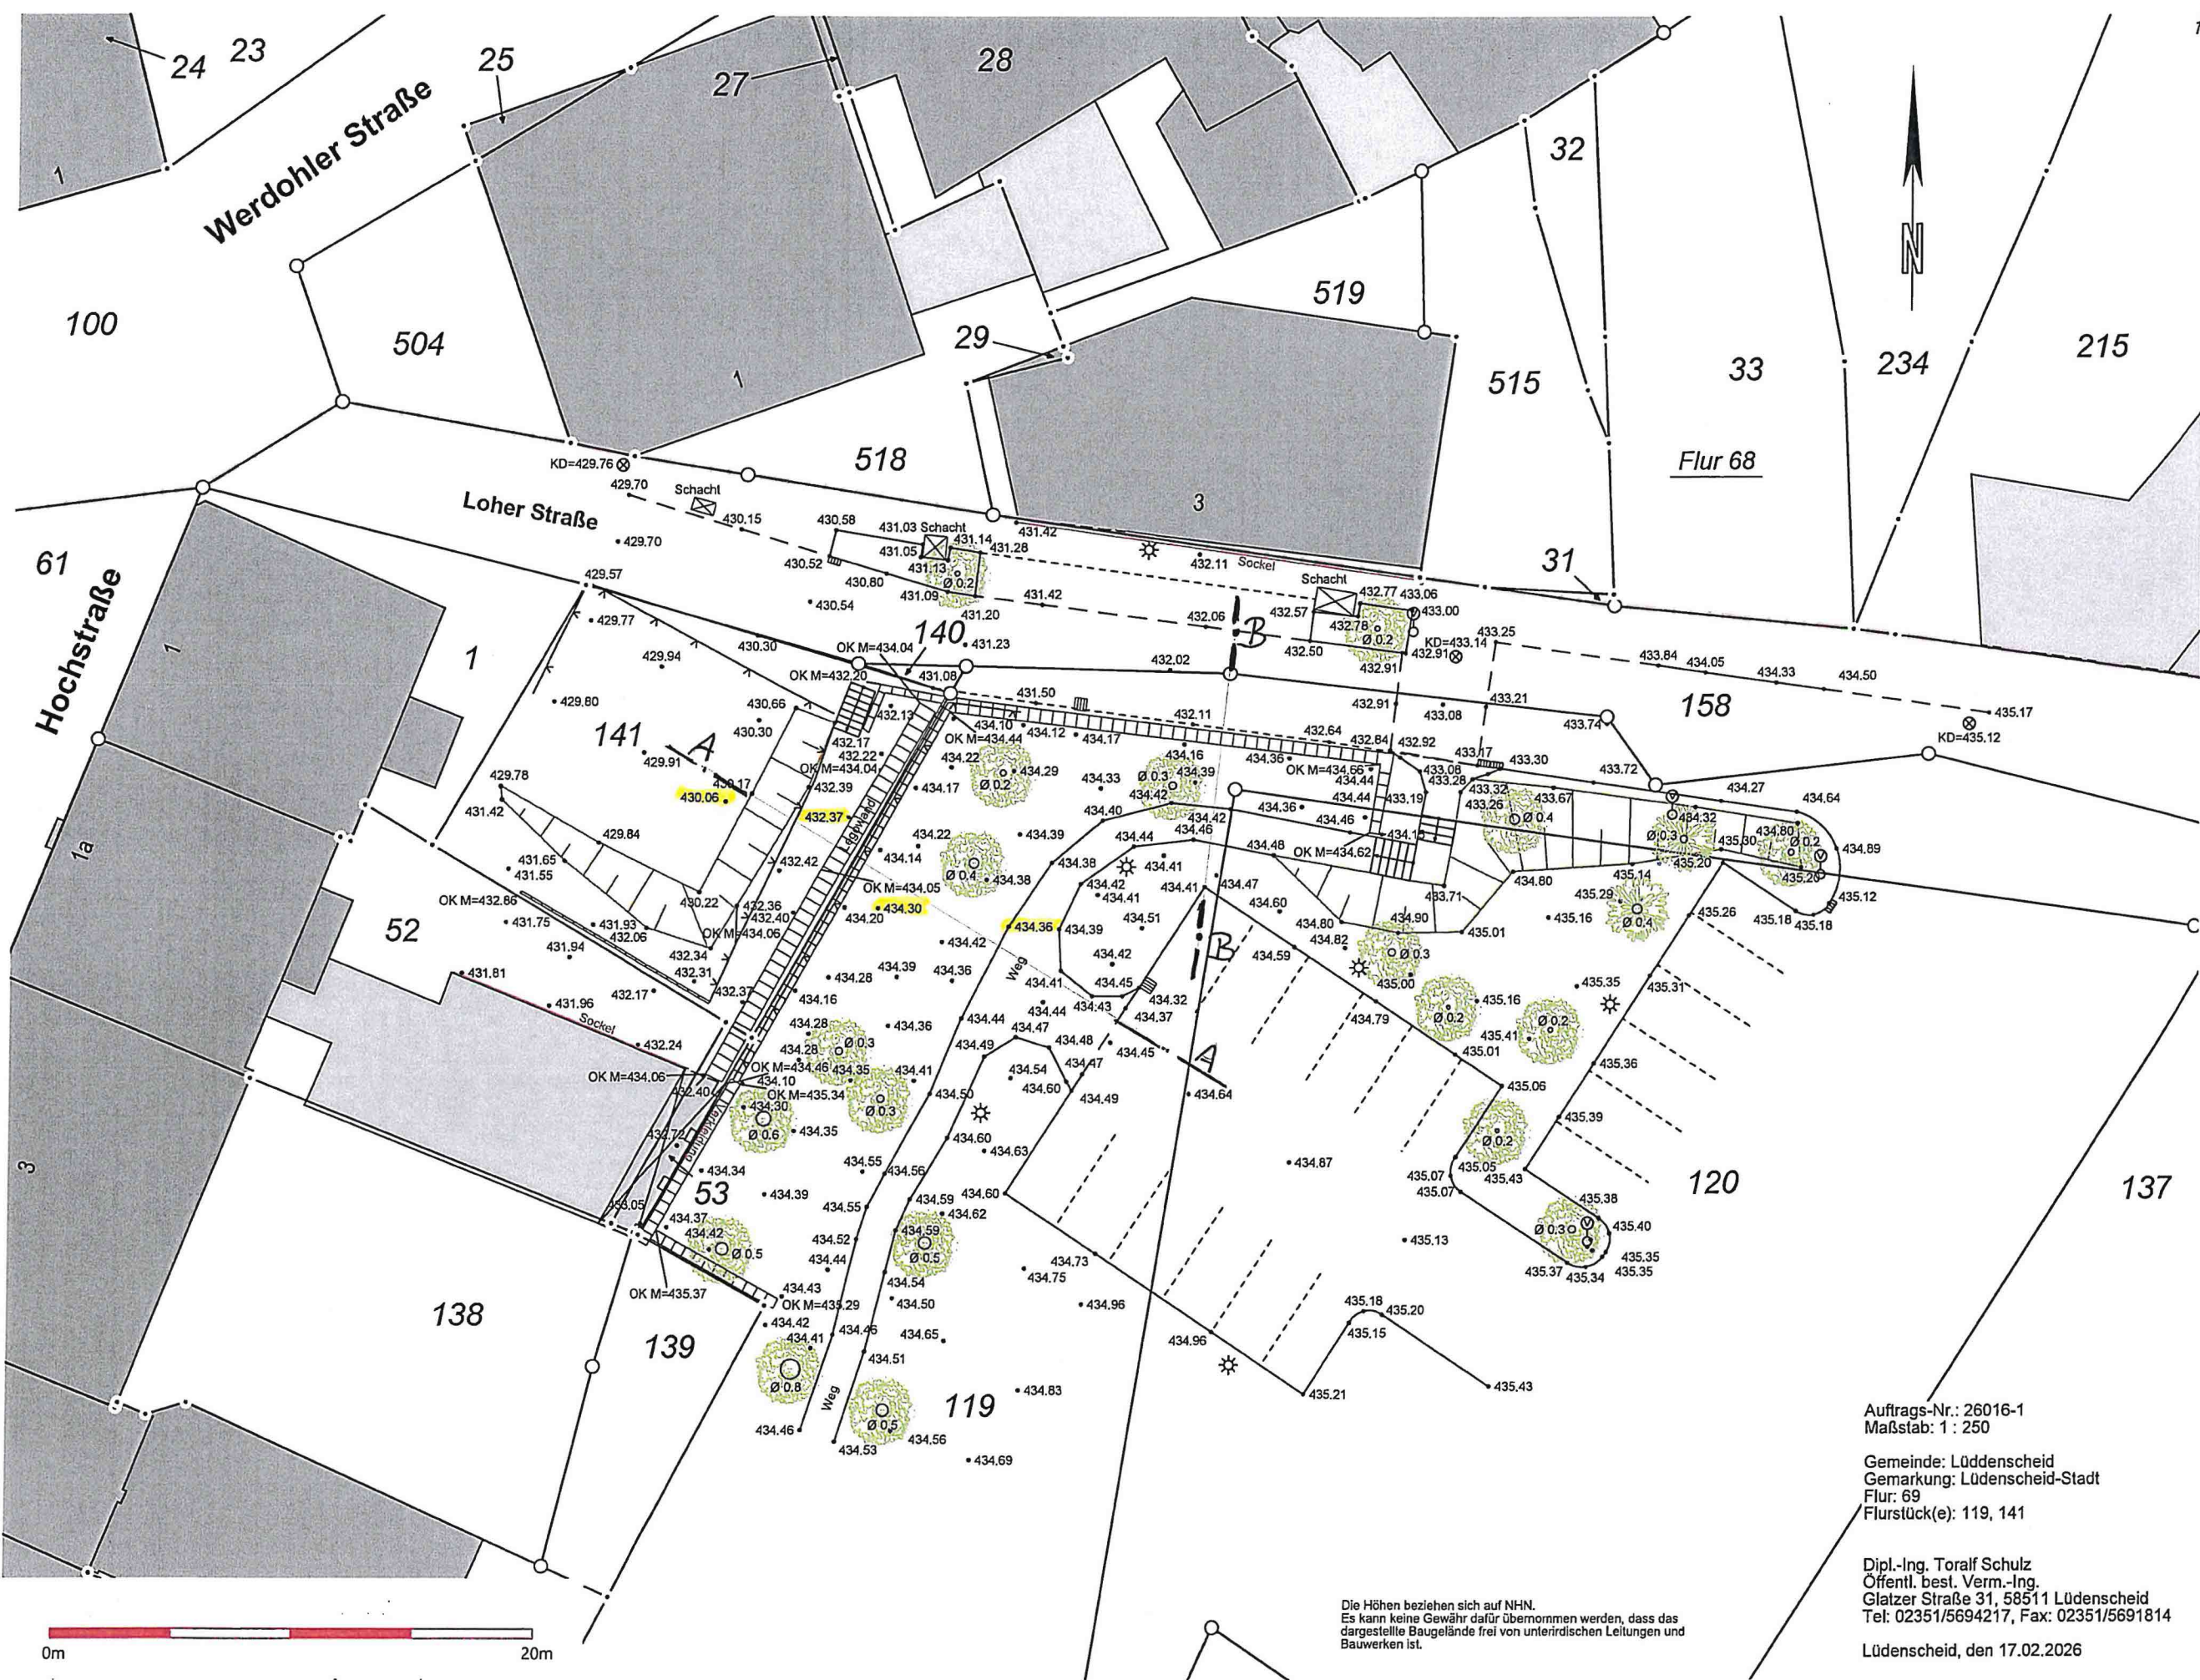

Auftrags-Nr.: 26016-1
 Maßstab: 1 : 250
 Gemeinde: Lüdenscheid
 Gemarkung: Lüdenscheid-Stadt
 Flur: 69
 Flurstück(e): 119, 141

Dipl.-Ing. Toralf Schulz
 Öffentl. best. Verm.-Ing.
 Glatzer Straße 31, 58511 Lüdenscheid
 Tel: 02351/5694217, Fax: 02351/5691814
 Lüdenscheid, den 17.02.2026

Die Höhen beziehen sich auf NNH.
 Es kann keine Gewähr dafür übernommen werden, dass das
 dargestellte Baugelände frei von unterirdischen Leitungen und
 Bauwerken ist.