


- Lageplan Fußweg „Am Kattendiek“

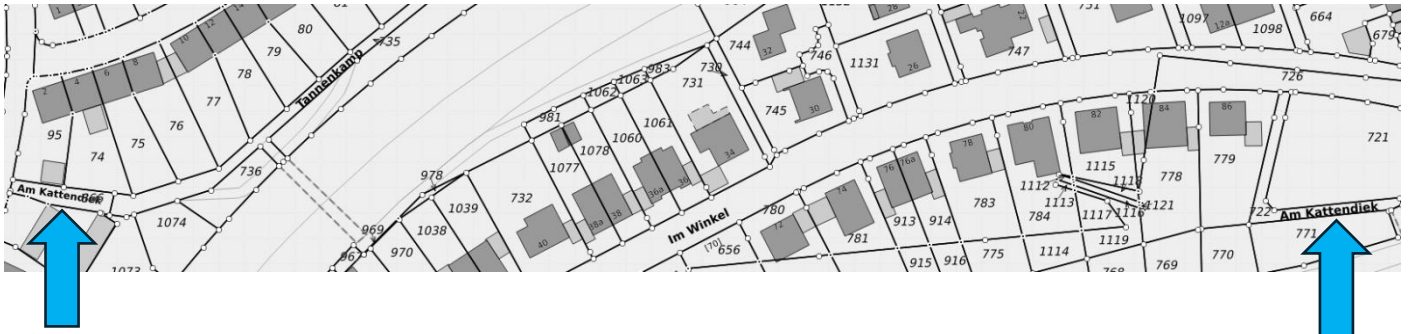

Auszug aus dem Geoportal der Stadt Lüdenscheid vom 28.04.2026 // M 1:500 ///ALKIS/alkis
Seitenformat: 297mm x 210mm