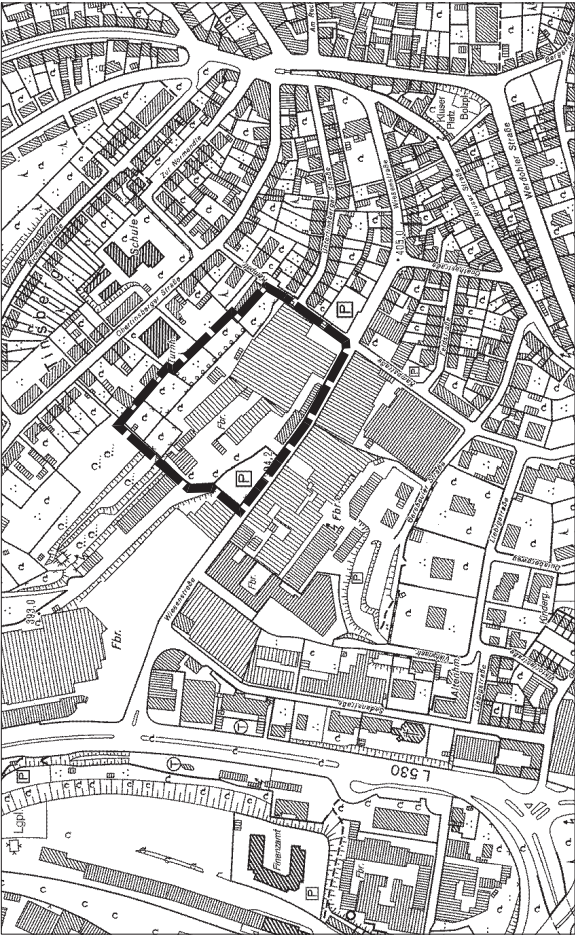
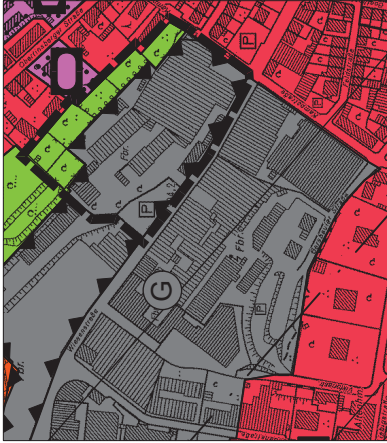


|   |   |   |
|---|---|---|
| <div><div><div>Geltungsbereich der 19. Änderung</div><div></div></div><div><div>Bestehender Flächennutzungsplan</div><div></div></div></div>                  | <div><div>Einleitungsbeschluss</div><div>Der Haupt- und Finanzausschuss der Stadt Lüdenschaid hat gemäß § 2 Abs. 1 i. V.m. § 1 Abs. 8 des Baugesetzbuches (BauGB) in der aktuell gültigen Fassung am ..... beschlossen, eine Änderung des Flächennutzungsplanes durchzuführen.<br/><br/>Lüdenschaid, .....<br/>Der Bürgermeister<br/>Im Auftrag</div></div> | <div><div>Ausfertigungsvermerk und Beschluss</div><div>Es wird hiermit bestätigt, dass die vorliegende Ausfertigung der 19. Änderung des Flächennutzungsplanes dem Beschluss des Rates der Stadt Lüdenschaid am ..... zu Grunde lag und dem Feststellungsbeschluss entspricht.<br/>Der Rat der Stadt Lüdenschaid hat am ..... die 19. Änderung des Flächennutzungsplanes beschlossen.<br/>Lüdenschaid, .....<br/><br/>.....<br/>Bürgermeister/in<br/>.....<br/>Schriftführer/in</div></div>   |
| <div><div>Öffentliche Auslegung</div><div>Der Entwurf zur 19. Änderung des Flächennutzungsplanes hat mit der Begründung einschließlich des Umweltberichtes gemäß § 3 Abs. 2 BauGB in der Zeit vom ..... bis einschließlich ..... öffentlich ausgelegen.<br/><br/>Lüdenschaid, .....<br/>Der Bürgermeister<br/>Im Auftrag</div></div> | <div><div>Genehmigung</div><div>Die 19. Änderung des Flächennutzungsplanes ist gem. § 6 BauGB mit Verfügung vom ..... genehmigt worden.<br/><br/>AZ .....<br/><br/>Arnsberg, .....<br/>Bezirksregierung Arnsberg<br/>Im Auftrag</div></div>   | <div><div>Wirksamkeit</div><div>Die Genehmigung der Bezirksregierung Arnsberg ist gem. § 6 Abs. 5 BauGB sowie § 8 Abs. 1 der Hauptsatzung der Stadt Lüdenschaid vom 22.12.2020 in der Fassung der Änderung vom 22.04.2026 im Amtlichen Bekanntmachungsblatt - Amtsblatt des Märkischen Kreises Nr. .... am ..... veröffentlicht worden.<br/>Die 19. Änderung des Flächennutzungsplanes ist somit seit dem ..... wirksam und liegt mit der Begründung einschließlich des Umweltberichtes zu jedermanns Einsicht öffentlich aus.<br/><br/>Lüdenschaid, .....<br/><br/>.....<br/>Bürgermeister/in</div></div> |
| <div><div>Stadt Lüdenschaid</div><div>19. Änderung des Flächennutzungsplanes<br/>im Bereich des Bebauungsplanes Nr. 843 "Wiesenstraße"</div><div><div>Maßstab 1:5000</div><div>Mielke / Lüsebrink</div><div>Datum: 30.07.2026</div></div></div>                                                                                      |   |   |