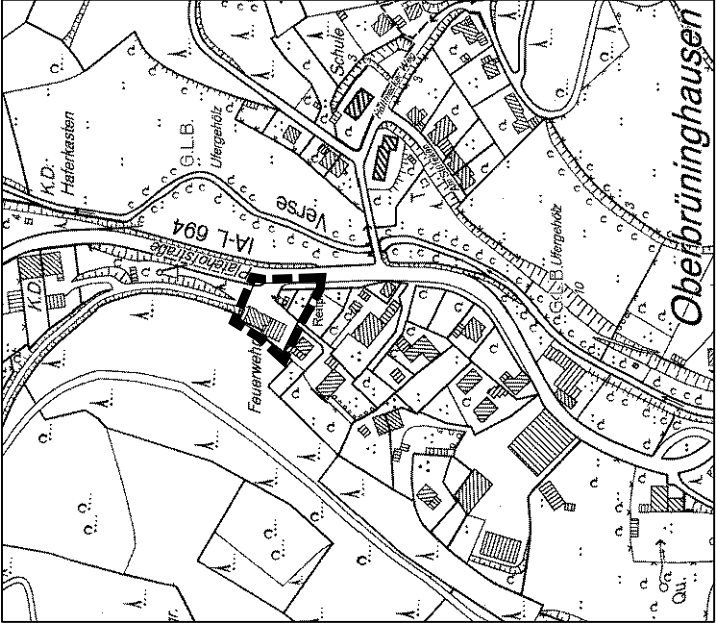
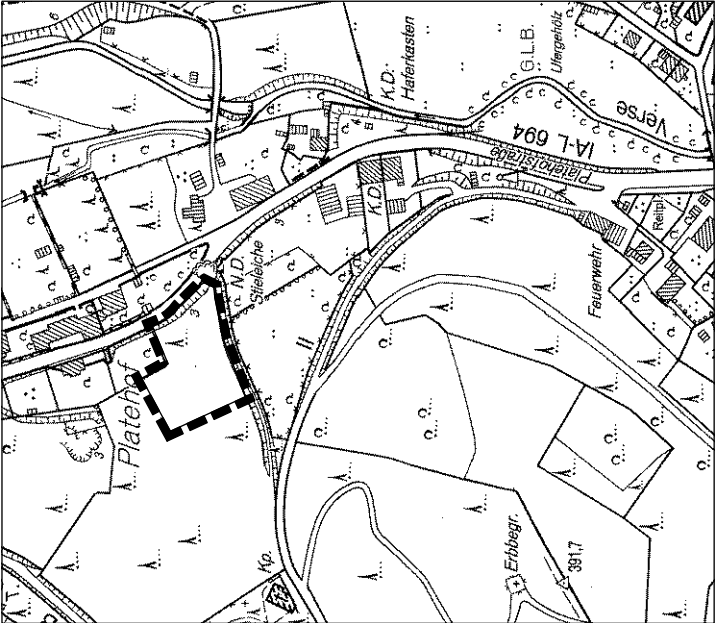
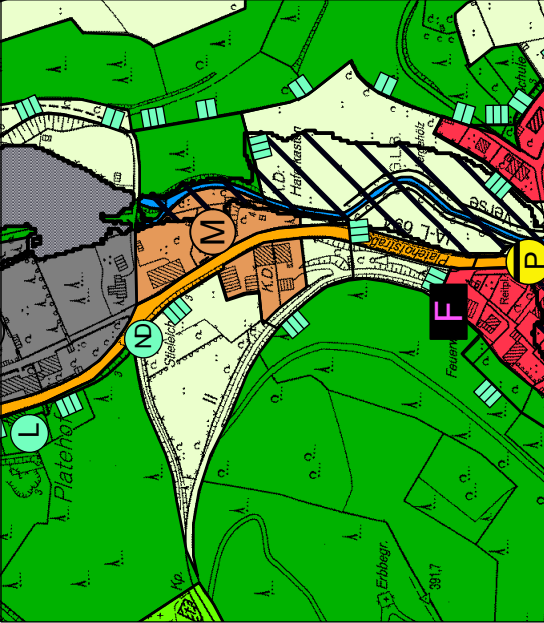
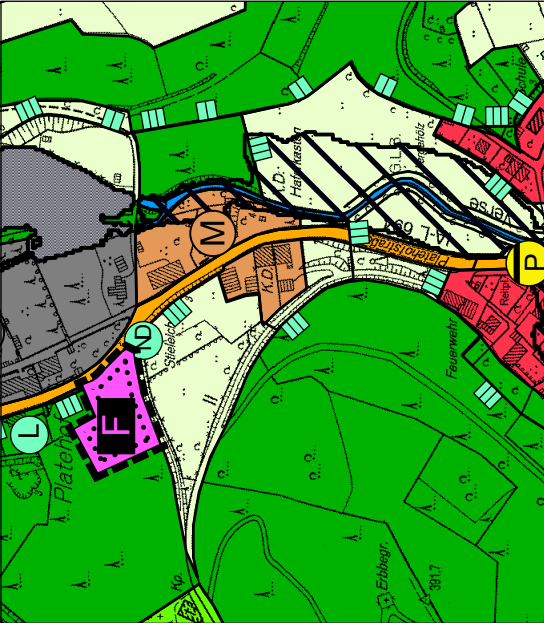
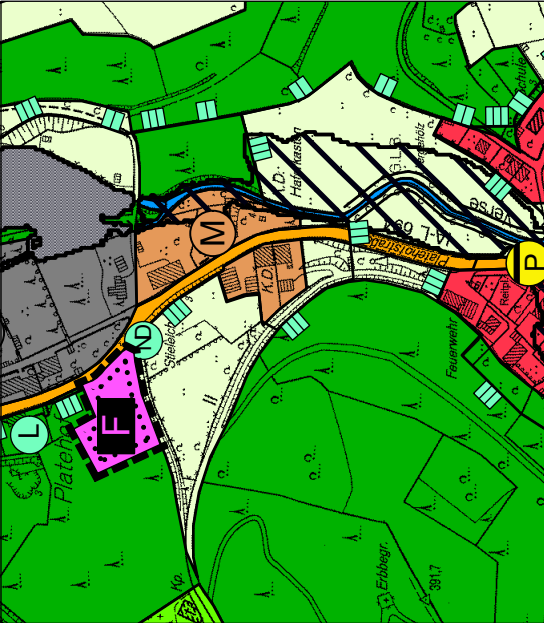
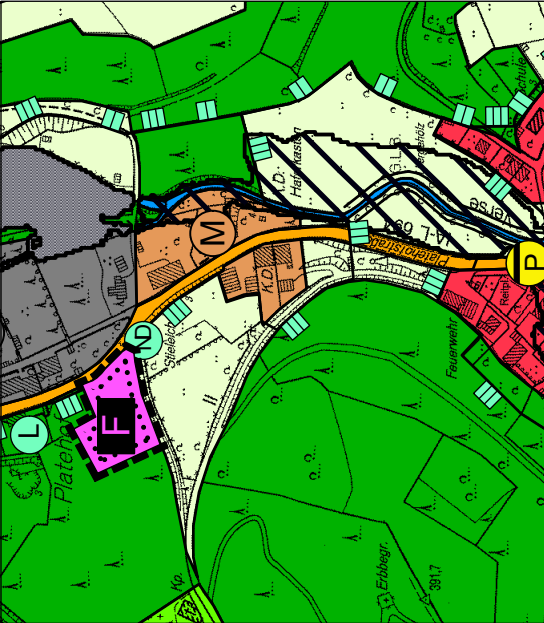


Geltungsbereiche der 20. Änderung  Geplante Änderung 		Einleitungsbeschluss Der Stadtplanungsausschuss der Stadt Lüdenschoid hat gemäß § 2 Abs. 1 i. V.m. § 1 Abs. 8 des Baugesetzbuches (BauGB) in der aktuell gültigen Fassung am beschlossen, eine Änderung des Flächennutzungsplanes durchzuführen. Lüdenschoid, ... Der Bürgermeister Im Auftrag Fachbereichsleiter/ in Auslegungsbeschluss Der Stadtplanungsausschuss der Stadt Lüdenschoid hat am den Entwurf zur 20. Änderung des Flächennutzungsplanes mit der Begründung einschließlich des Umweltberichtes gebilligt und seine öffentliche Auslegung gemäß § 3 Abs.2 BauGB beschlossen. Lüdenschoid, ... Der Bürgermeister Im Auftrag Fachbereichsleiter/ in	Ausfertigungsvermerk und Beschluss Es wird hiermit bestätigt, dass die vorliegende Ausfertigung der 20. Änderung des Flächennutzungsplanes dem Beschluss des Rates der Stadt Lüdenschoid am zu Grunde lag und dem Feststellungsbeschluss entspricht. Der Rat der Stadt Lüdenschoid hat am die 20. Änderung des Flächennutzungsplanes beschlossen. Lüdenschoid, ... Bürgermeister/in Schriftführer/in Genehmigung Die 20. Änderung des Flächennutzungsplanes ist gem. § 6 BauGB mit Verfügung vom genehmigt worden. AZ. Arnsberg, ... Bezirksregierung Arnsberg Im Auftrag
Darstellungen gemäß § 5 (2) BauGB  Bestehender Flächennutzungsplan 	Darstellungen gemäß § 5 (4) BauGB  Geplante Änderung 	Öffentliche Auslegung Der Entwurf zur 20. Änderung des Flächennutzungsplanes hat mit der Begründung einschließlich des Umweltberichtes gemäß § 3 Abs. 2 BauGB in der Zeit vom bis einschließlich öffentlich ausgelegen. Lüdenschoid, ... Der Bürgermeister Im Auftrag Fachbereichsleiter/ in Wirksamkeit Die Genehmigung der Bezirksregierung Arnsberg ist gem. § 6 Abs. 5 BauGB sowie § 8 Abs. 1 der Hauptsatzung der Stadt Lüdenschoid vom 22.12.2020 in der Fassung der Änderung vom 22.04.2026 im Amtlichen Bekanntmachungsblatt - Amtsblatt des Märkischen Kreises Nr. am veröffentlicht worden. Die 20. Änderung des Flächennutzungsplanes ist somit seit dem wirksam und liegt mit der Begründung einschließlich des Umweltberichts zu jedermanns Einsicht öffentlich aus. Lüdenschoid, ... Bürgermeister/in	Stadt Lüdenschoid 20. Änderung des Flächennutzungsplanes im Bereich des Bebauungsplanes Nr. 842 "Feuerwehr Brünninghausen" Maßstab 1:6000 Lüsebrink Datum: 30.07.2026