Anlage 3

Ehemalige Gewächshäuser Brake

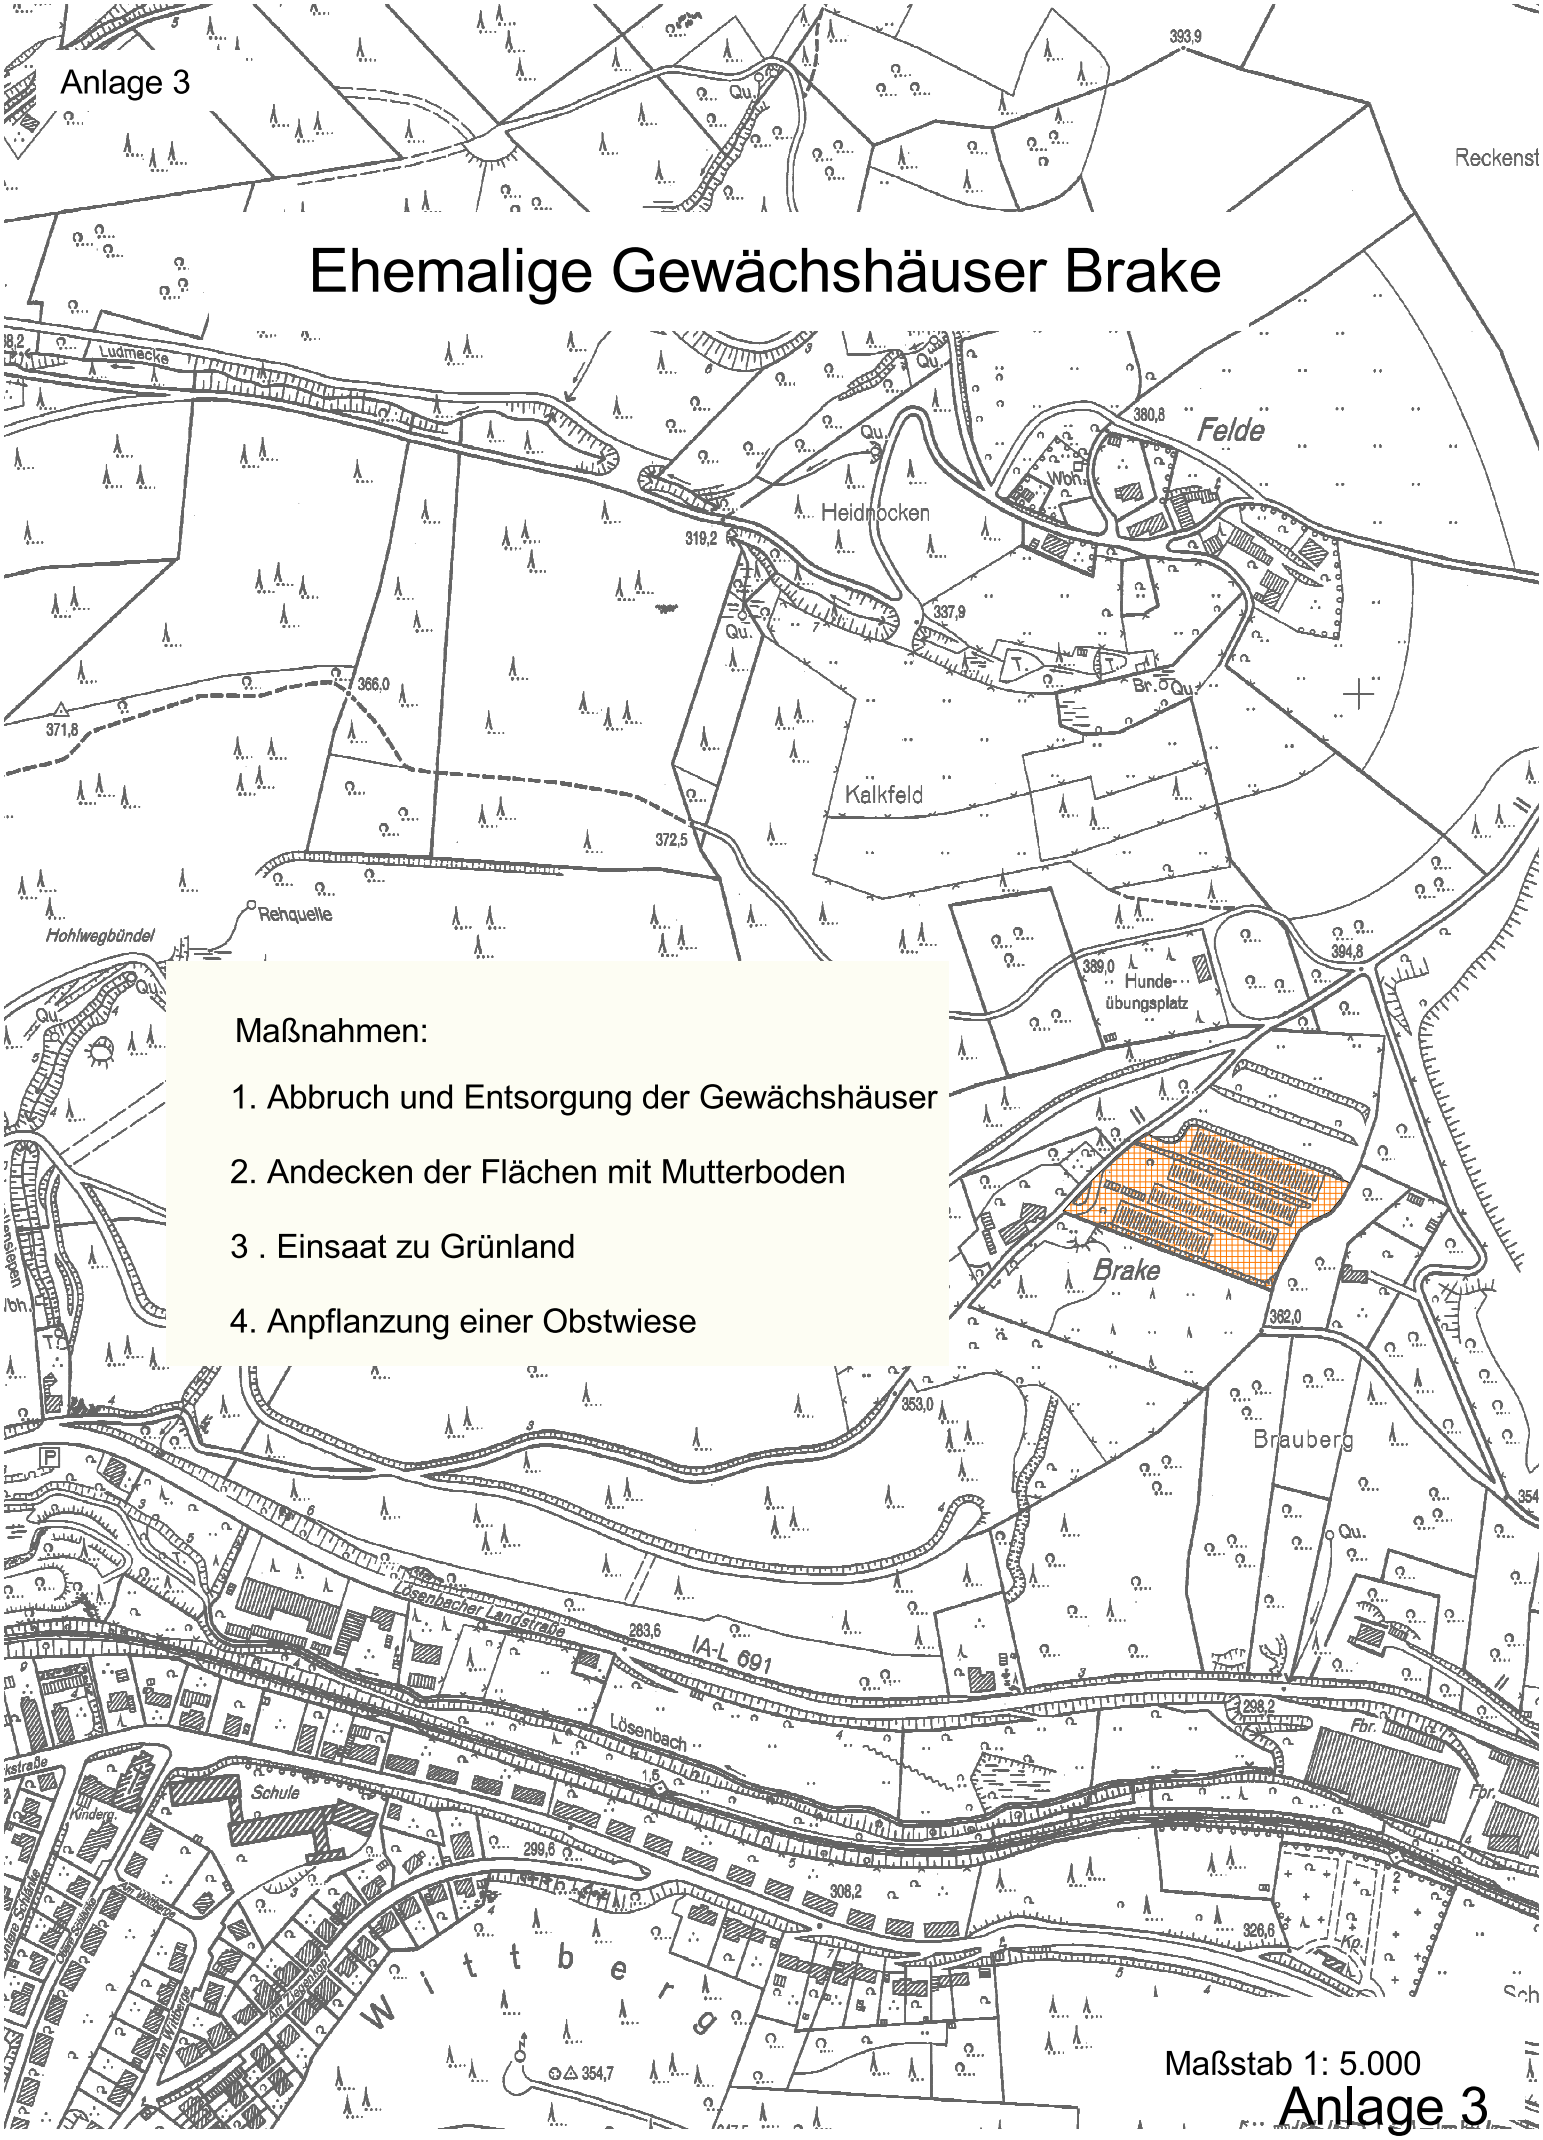

Maßnahmen:

1. Abbruch und Entsorgung der Gewächshäuser
2. Andecken der Flächen mit Mutterboden
3 . Einsaat zu Grünland
4. Anpflanzung einer Obstwiese

Maßstab 1: 5.000

Anlage 3