


Mulden-Rigolen-Versickerung

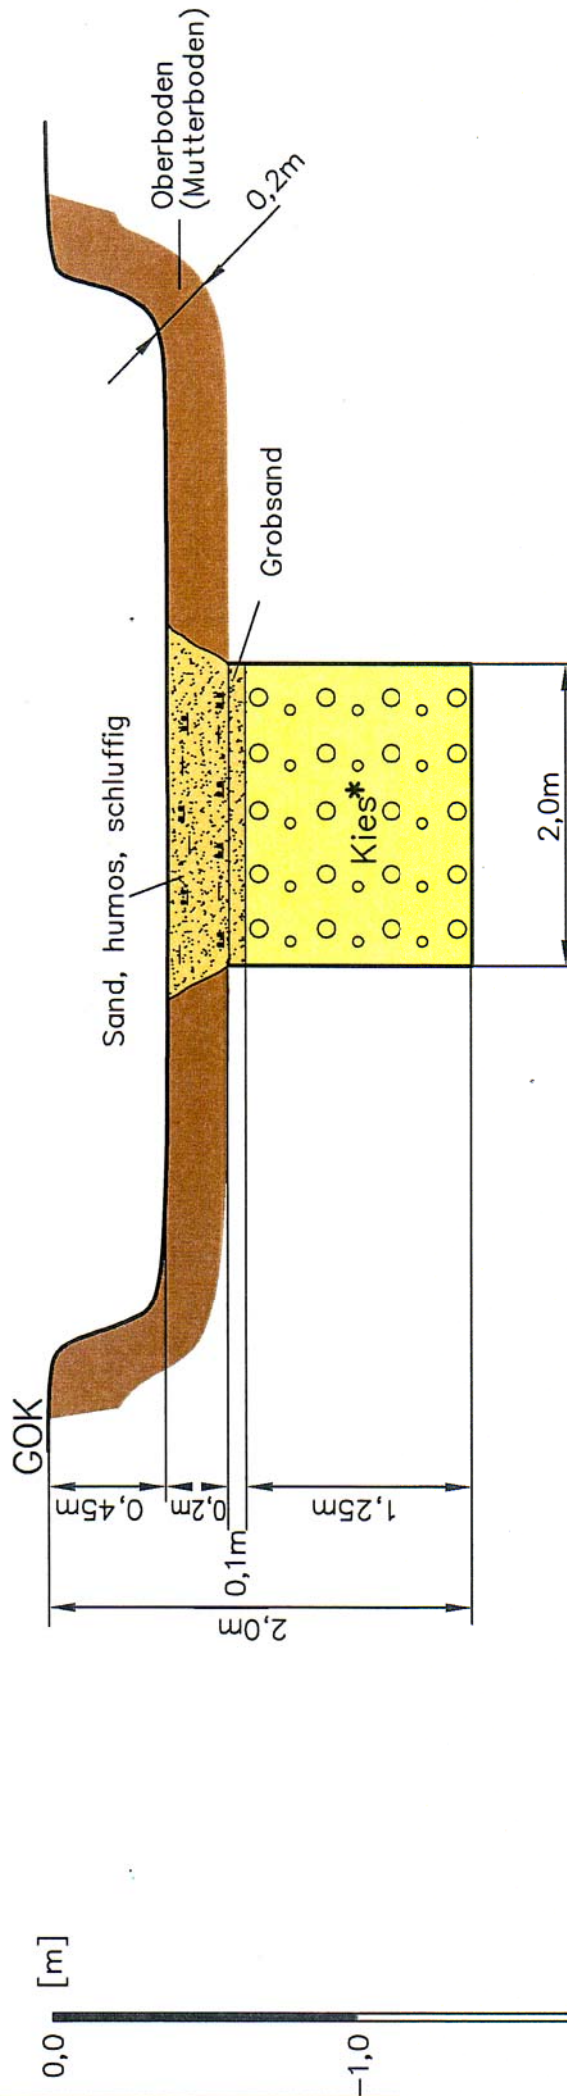

Sohlfläche der Mulde: 850m²
 Länge der Mulde: 85m
 Breite der Mulde: 10m
 Länge des Sickergrabens: 85m

* Kies 8/16 ohne Sand oder Schotter, doppelt gewaschen

Systemskizze
 ohne Maßstab

FÜLLING

BÜRO FÜR
 UMWELTGEOLOGIE

Beratende Geologen GmbH In der Krim 42, 42369 Wuppertal

Projekt-Nr.: V05029 a

Bearbeiter: pr/kd

Datum:
 Sept. 2007

Bebauungsplangebiet

Lüdenschheid, Heedfelder Straße

Maßstab: _____

Anlage: **3**

Prinzipskizze