


= 1 : 50

(die Fläche wurde
wg. Telefonsäule
abgeändert)

Verbindungsstraße zwischen
Jokuschstr. und Wilhelmstr.

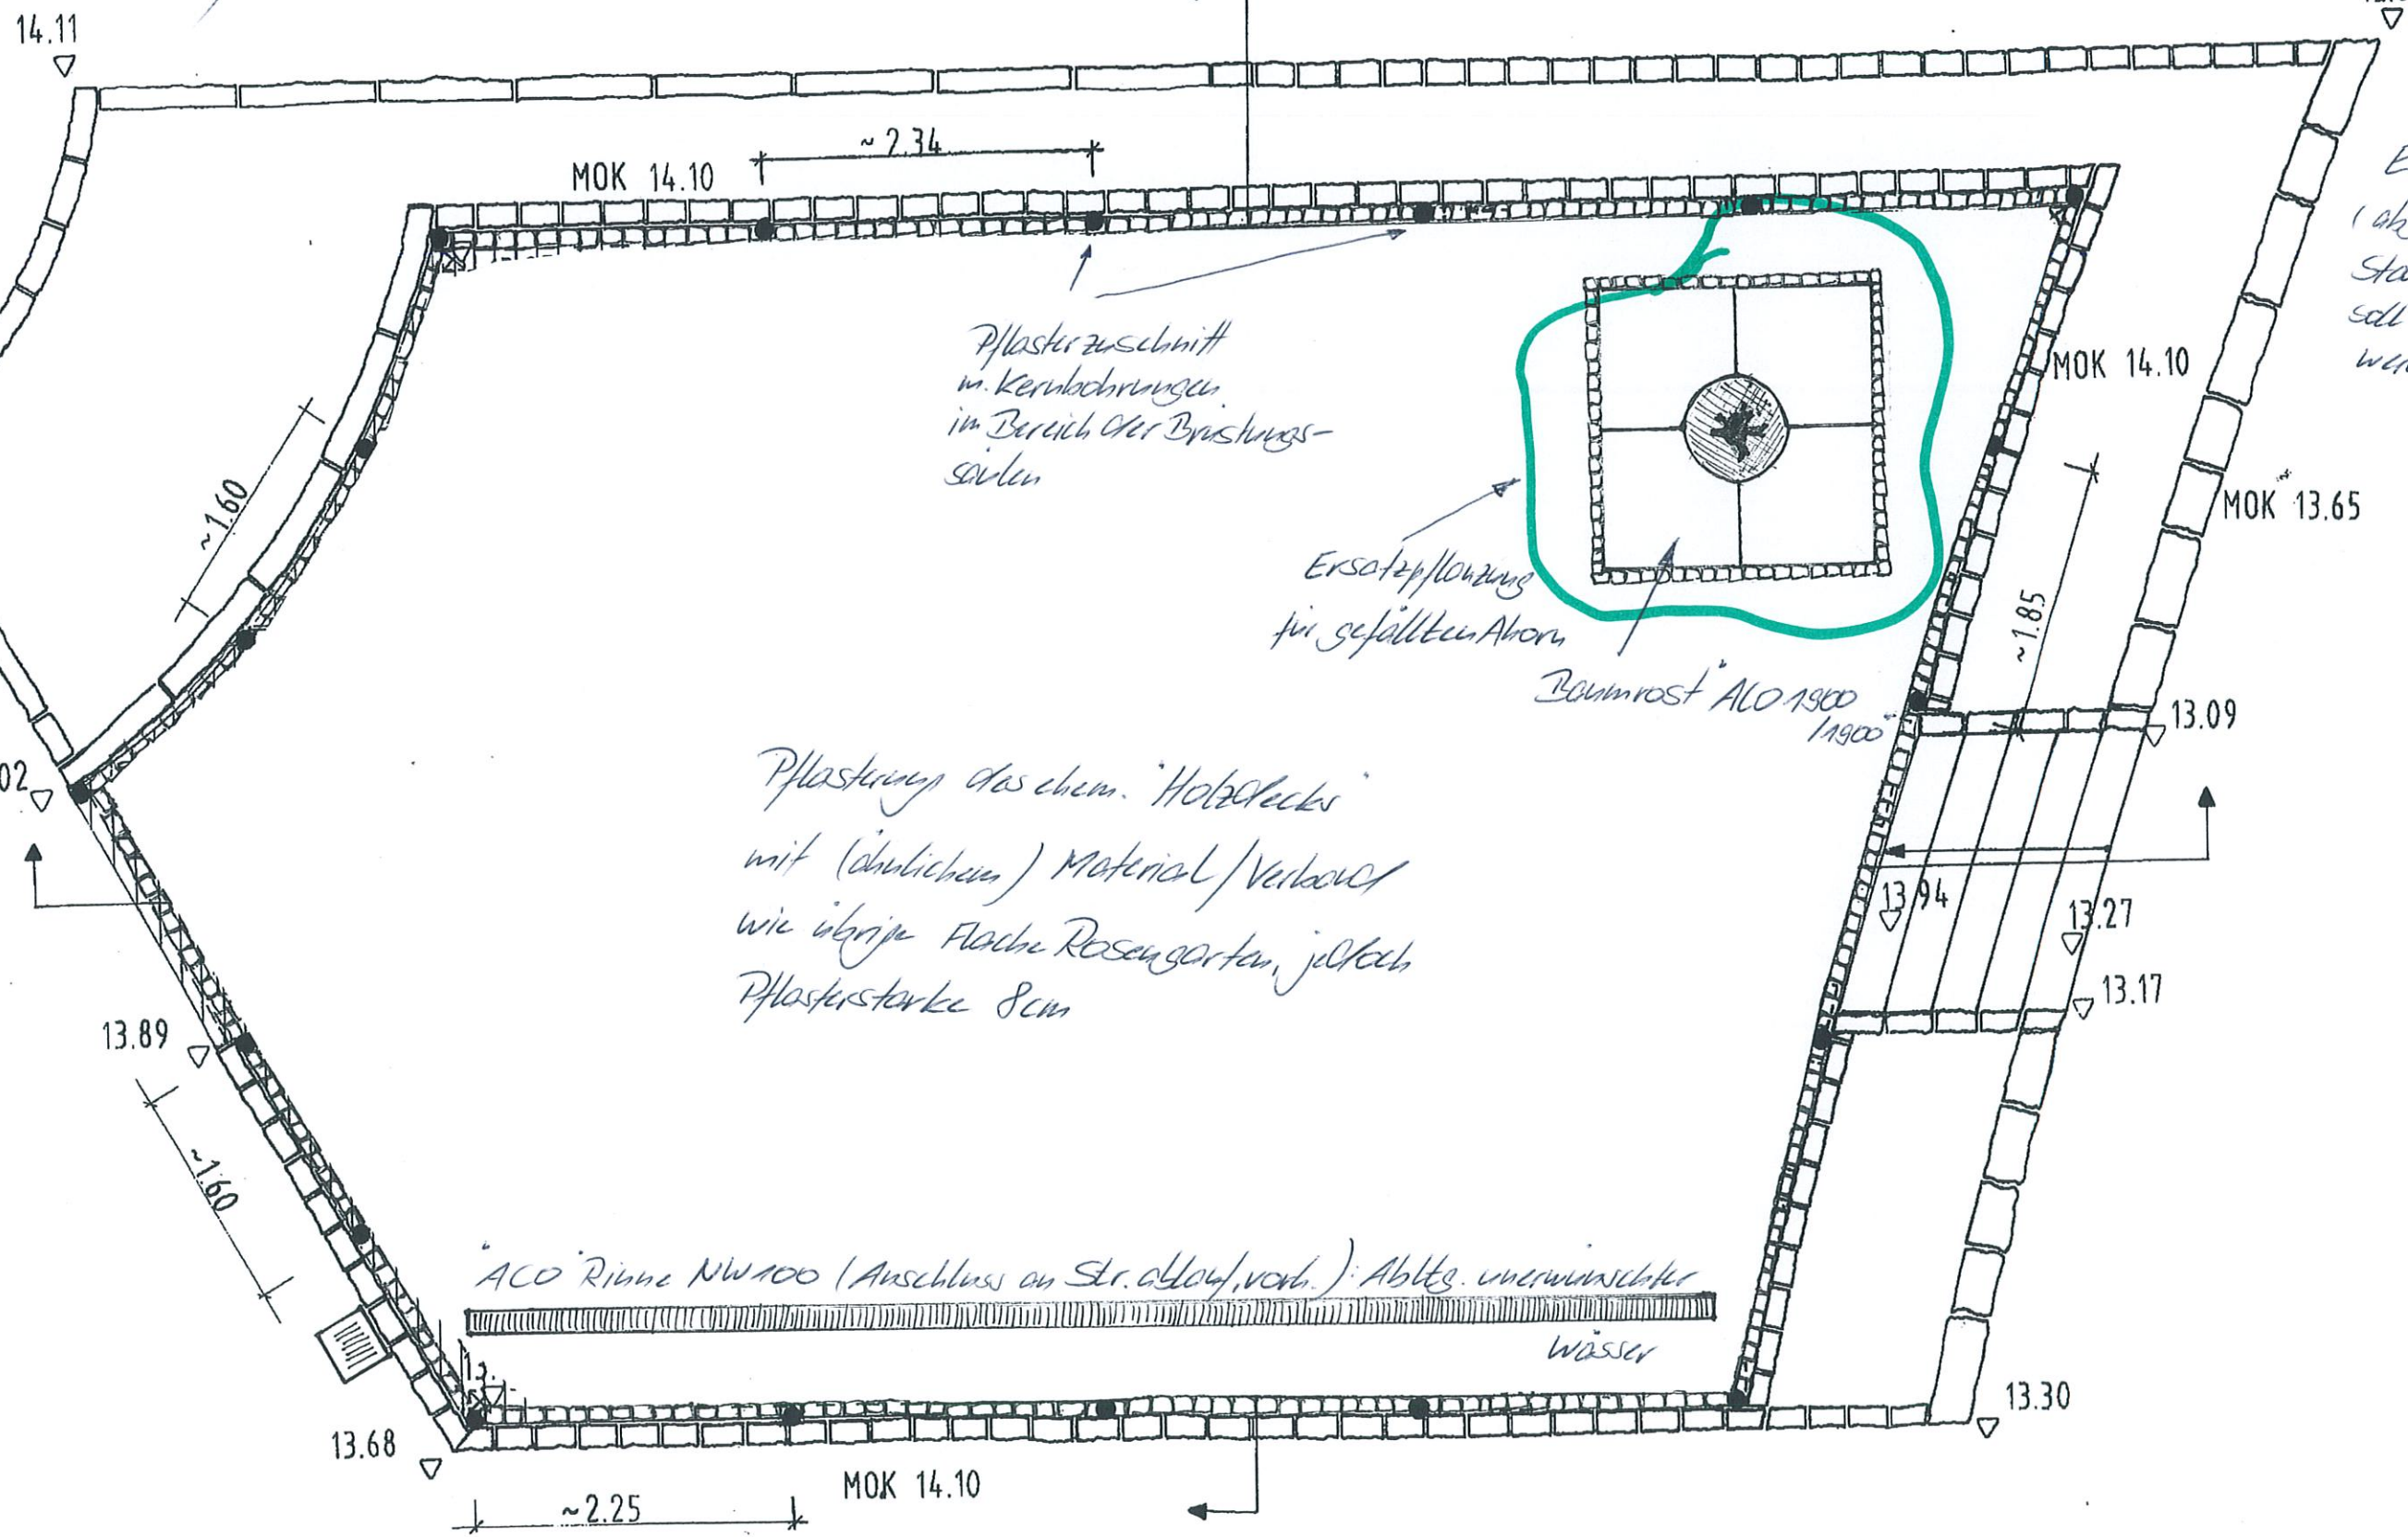

Enscäfe
(abgebrochene
Stahlbirne
soll ersetzt
werden)

Pflasterzuschnitt
m. Kernbohrungen
im Bereich der Brüstungs-
säulen

Ersatzpflanzung
für gefällten Abraum

Baumrost ALO 1900
1/1900

Pflasterung des ehem. 'Holzdeckels'
mit (üblichem) Material/Verbaue
wie übrige Fläche Rosengarten, jedoch
Pflasterstärke 8cm

ACO Rinne NW100 (Anschluss an Str. ablauf, vorh.): Abtgs. unerwünschter
Wasser

= 1 : 50