


	Lüdenscheid	
Fachdienst: Umweltschutz und Freiraum		
Projekt: Aufforstungsfläche		
Gemarkung: Lüdenscheid - LAND		
Flur: 25	Flurstück: 337, 463	
Lage: In der Krummer - Wootacker		
11.11.2013	1:1000	erstellt: FD 67

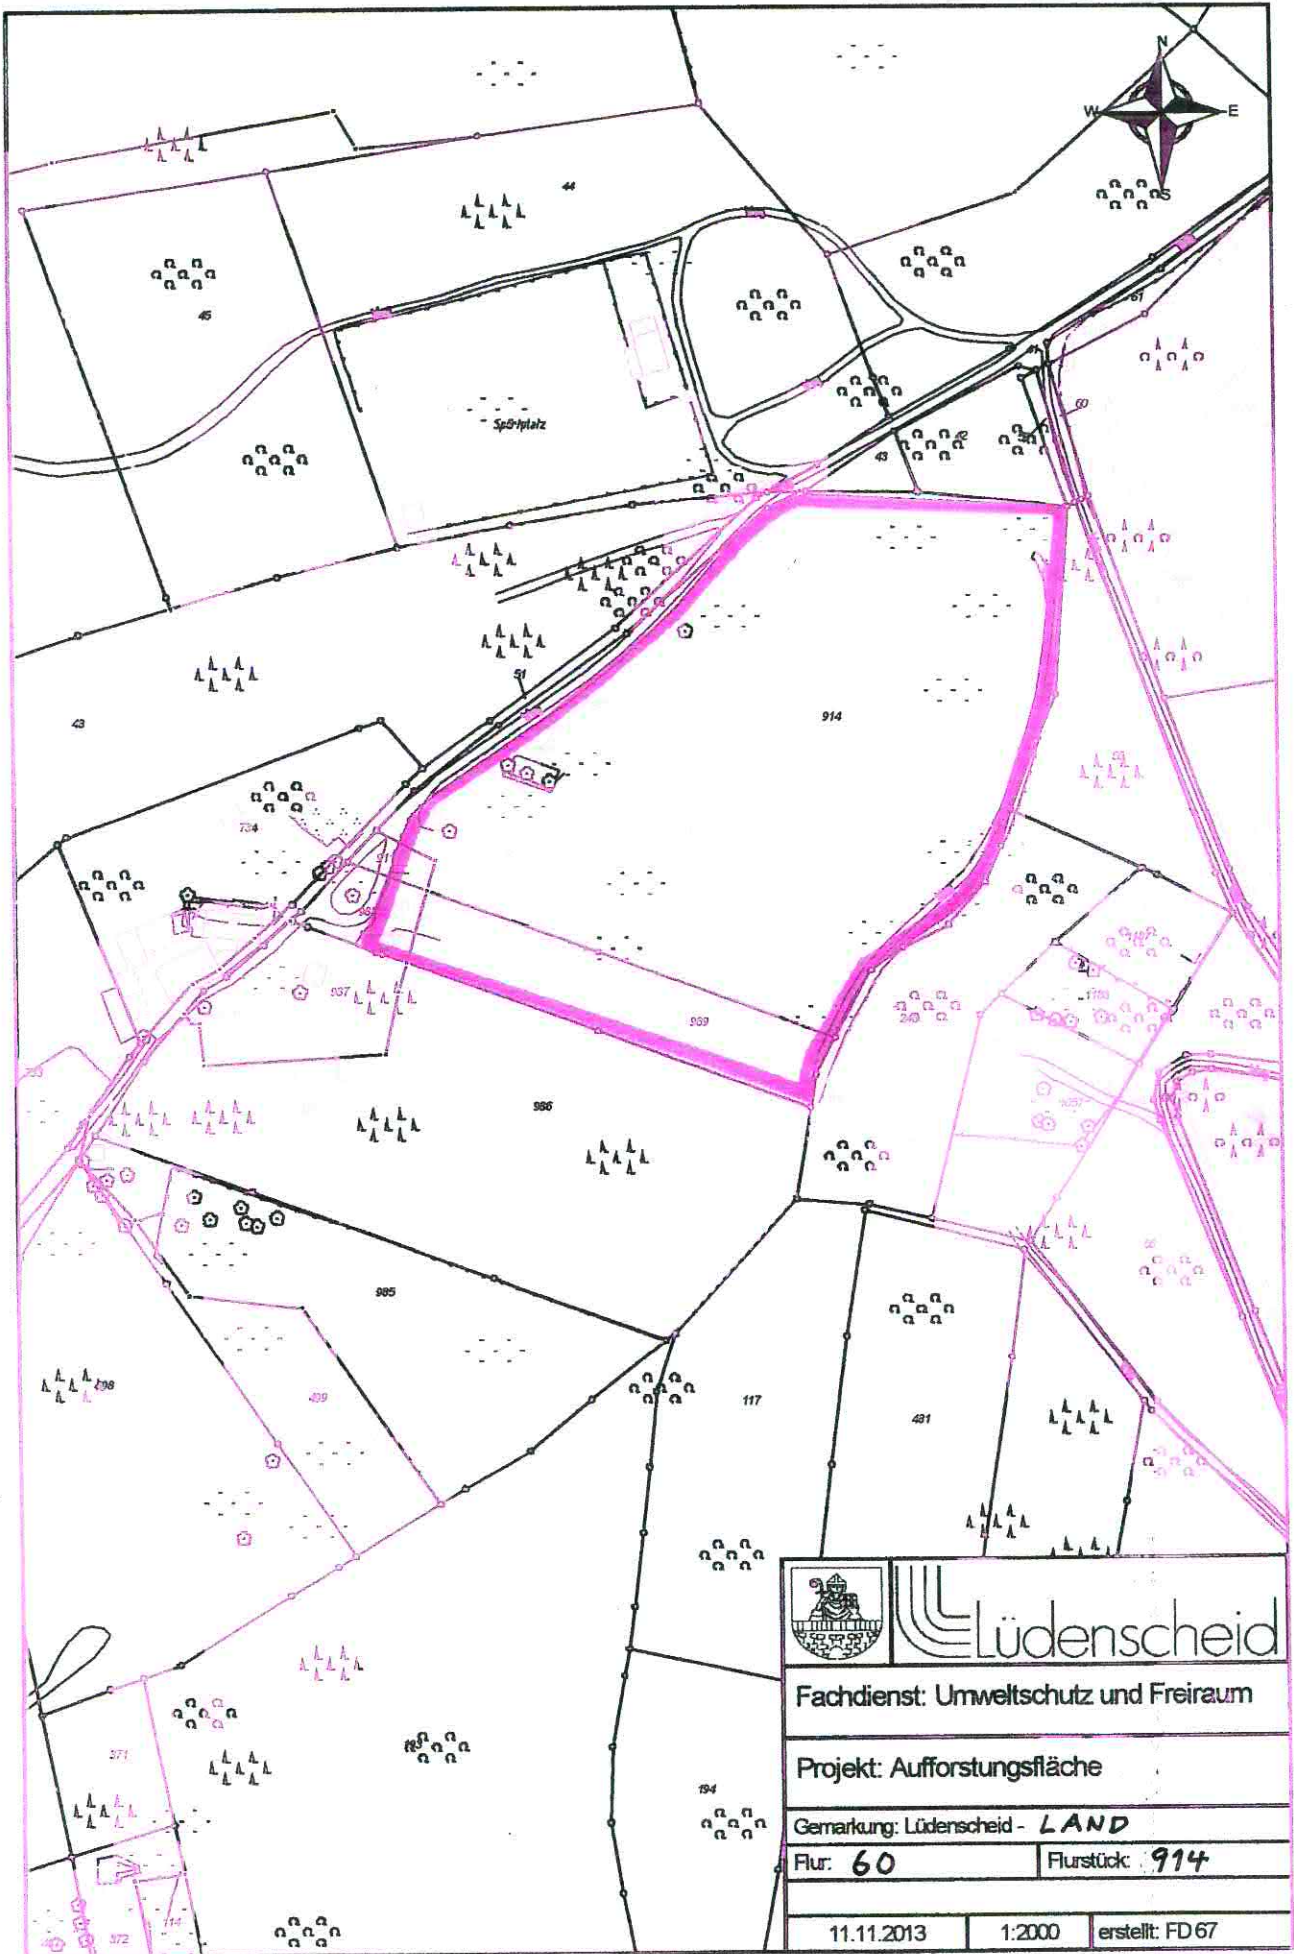

	Lüdenscheid	
Fachdienst: Umweltschutz und Freiraum		
Projekt: Aufforstungsfläche		
Gemarkung: Lüdenscheid - LAND		
Flur: 60	Flurstück: 914	
11.11.2013	1:2000	erstellt: FD 67