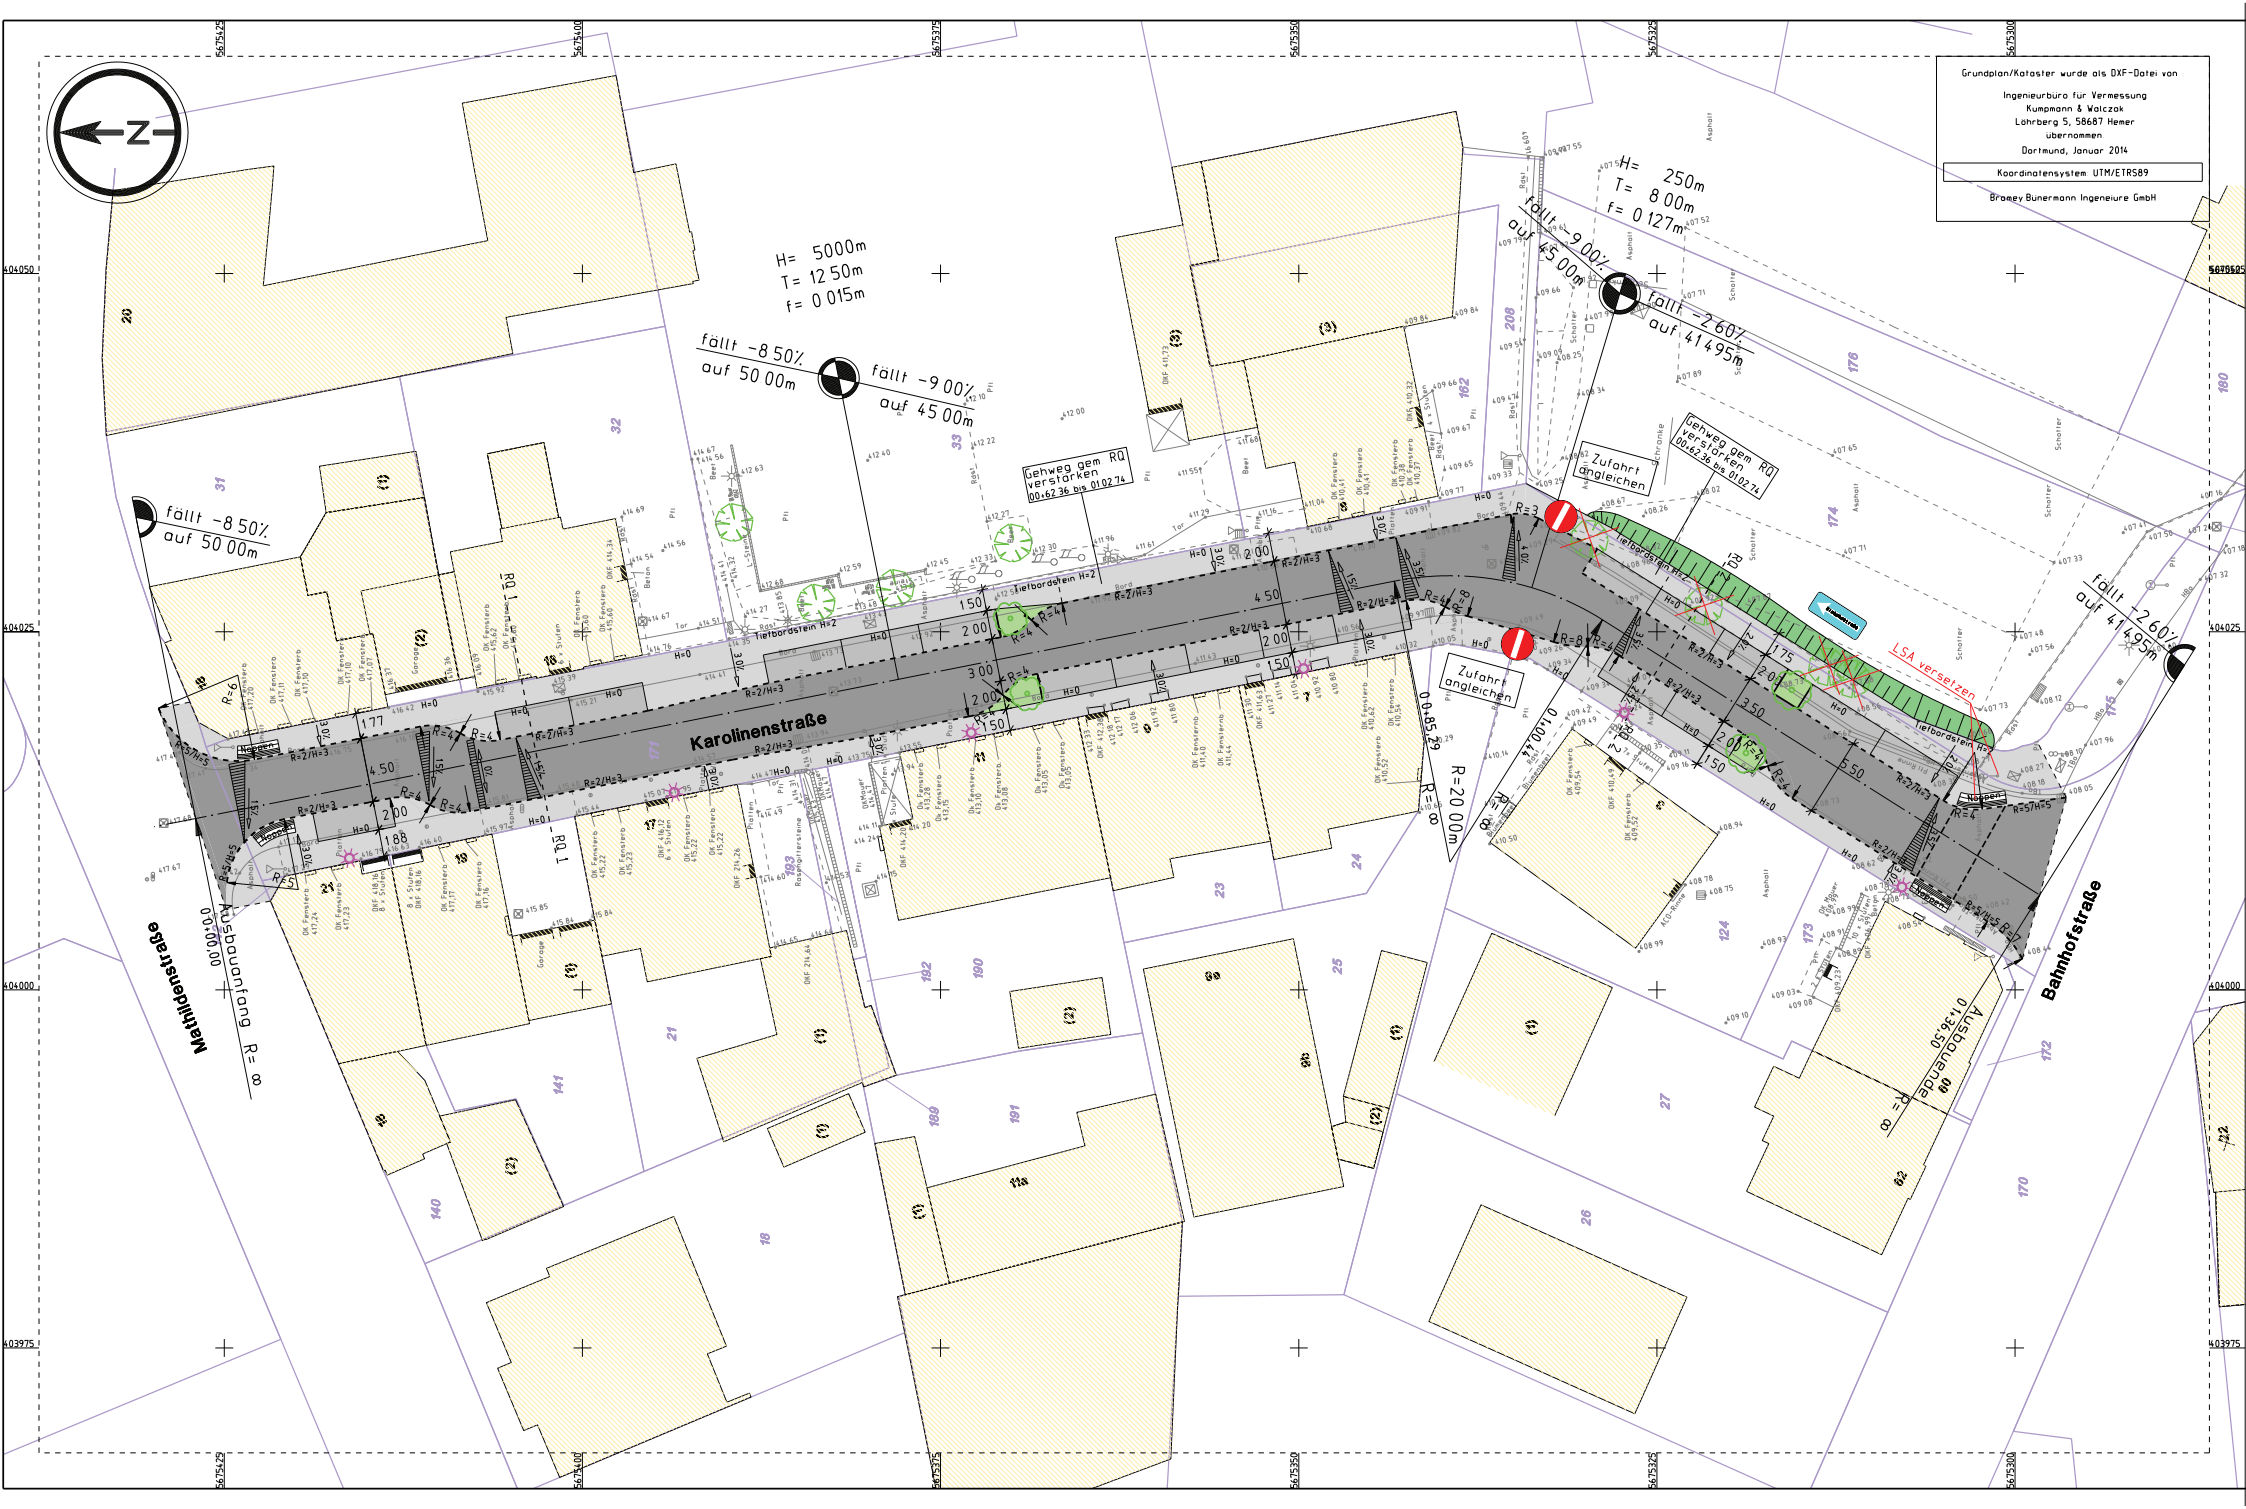
Grundplan/Kataster wurde als DXF-Datei von
Ingenieurbüro für Vermessung
Kumpmann & Walczak
Lohrberg 5, 58687 Hemer
übernommen
Dortmund, Januar 2014
Koordinatensystem UTM/ETRS89
Bromey Bünermann Ingeneure GmbH
Karolinenstraße
Mathildenstraße
Bahnhofstraße
Ausbauanfang R= ∞
0+00.00
Ausbauende
0+36.50
R= ∞
R=20.00m
0+85.29
0+00.44
H= 5000m
T= 12.50m
f= 0.015m
H= 250m
T= 8.00m
f= 0.127m
fällt -8.50%
auf 50.00m
fällt -9.00%
auf 45.00m
fällt -2.60%
auf 41.495m
Gehweg gem RQ verstärken
00+62.36 bis 01+02.74
Zufahrt angleichen
Bushaltestelle
LSA versetzen
Tiefbordstein H=2
Noppen
RQ 1