
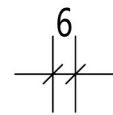


Anlage 5: Konzept Stele und Richtungsanzeiger

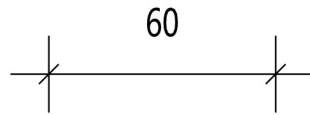


Vorder- und Rückansicht

Seitenansicht

OK Gelände
fester Oberflächenbelag

Fundamente bauseits nach Statik
max. 75 x 40 x 65

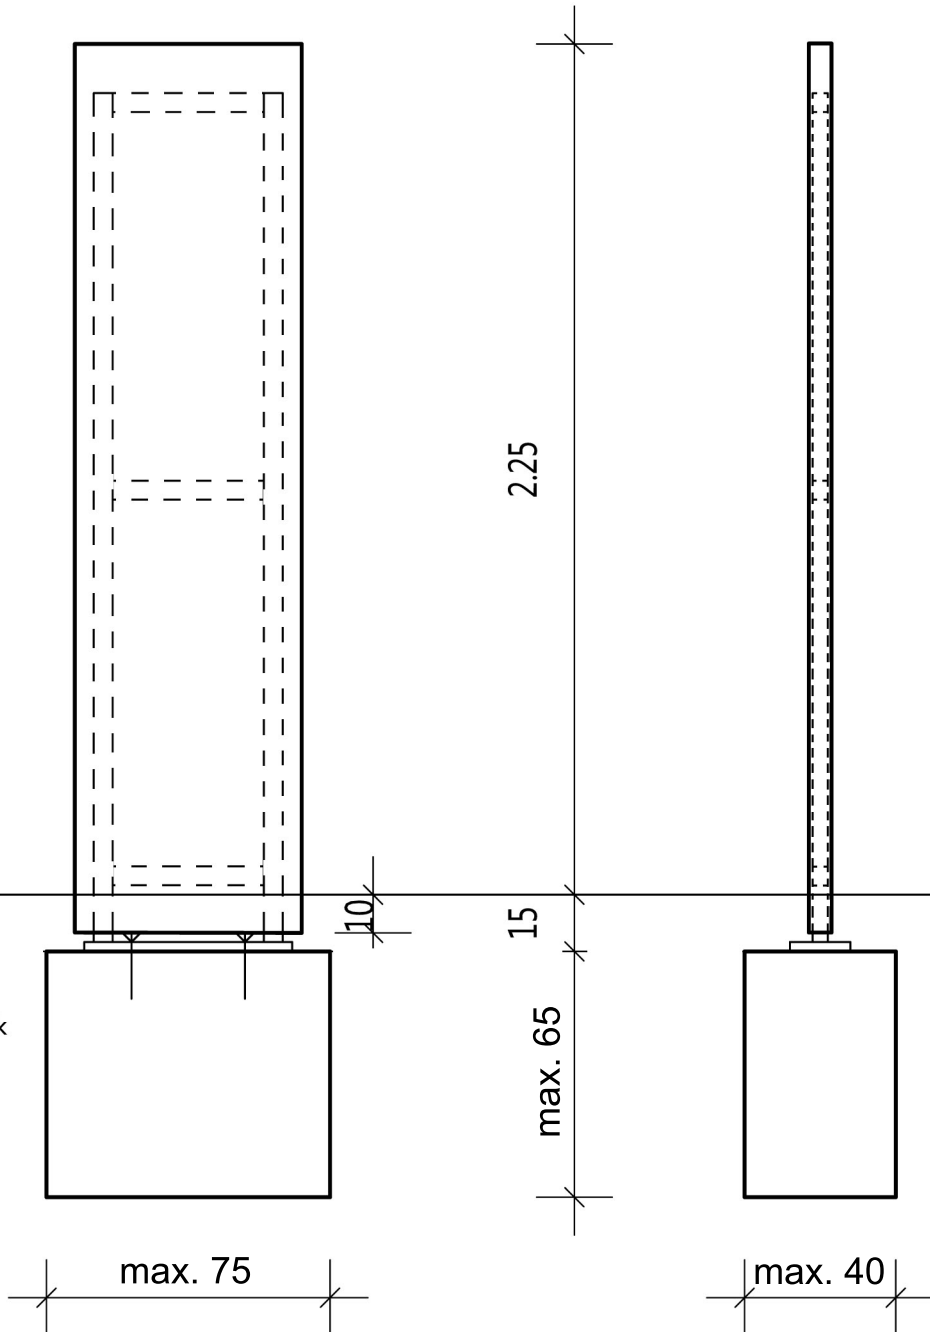

Projekt: Wegeleitsystem

Bauherr: Stadt Lüdenschoid

MIEKELEY ARCHITEKTEN


LS BUCKESFELDER STR. 101 / 58509 LÜDENSCHOID
DO HAGENER STR. 312 / 44229 DORTMUND

System Stele

Maßstab: 1:20@DIN A4 Datum: 22.4.14

T 0 23 51.974 08 14
H 0 17 0.587 42 31

M INFO@MIEKELEY.DE
W³ WWW.MIEKELEY.DE

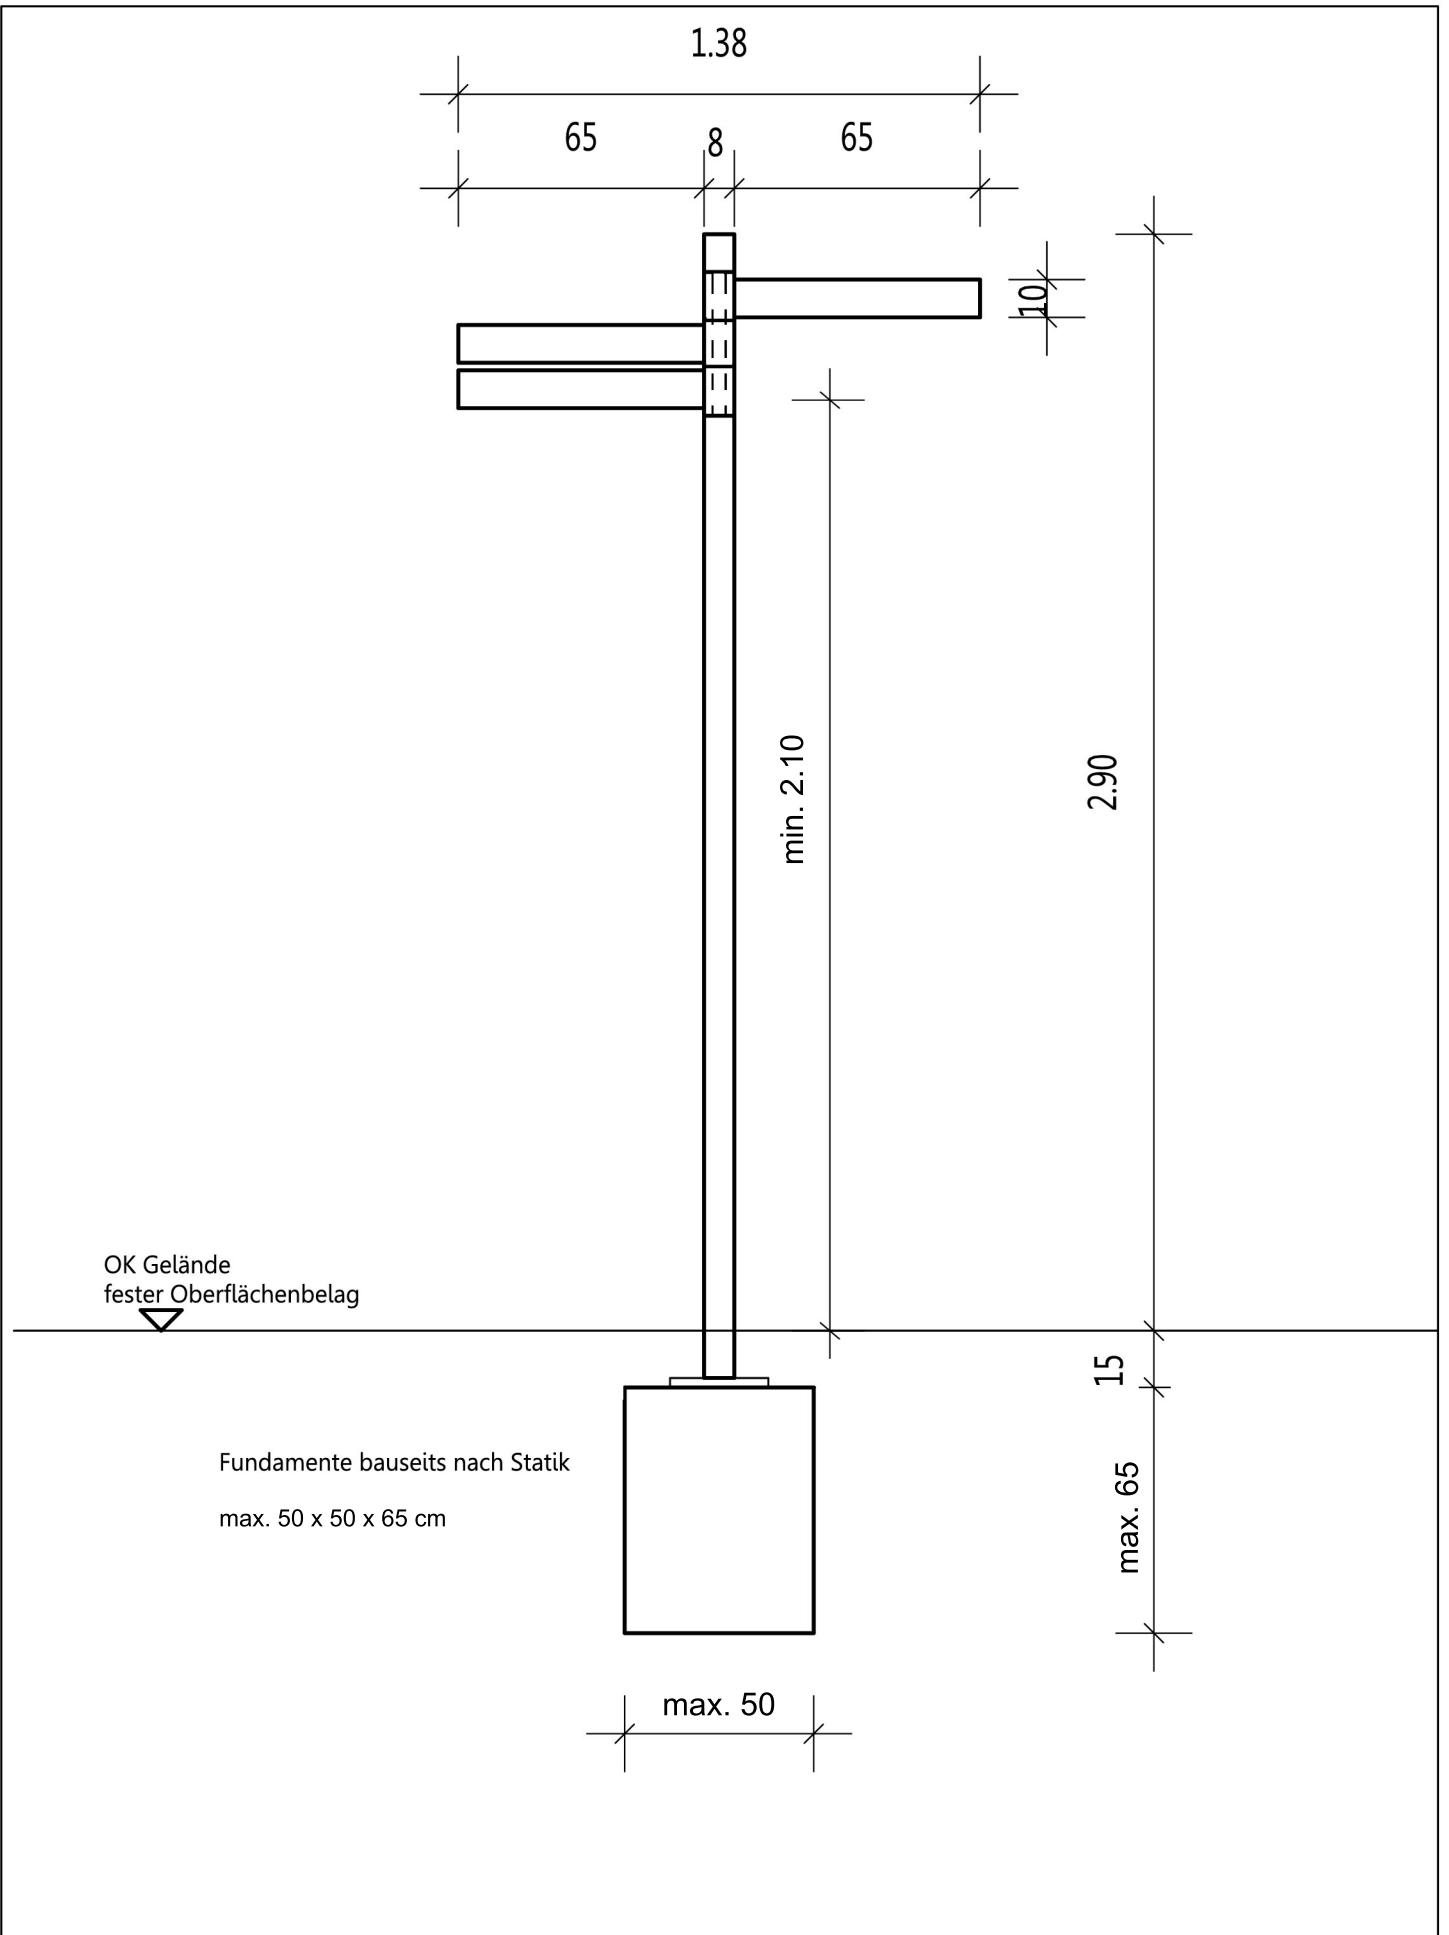

Projekt: Wegeleitsystem	Bauherr: Stadt Lüdenschoid	MIEKELEY ARCHITEKTEN LS BUCKESFELDER STR. 101 / 58509 LÜDENSCHOID DO HAGENER STR. 312 / 44229 DORTMUND T 0 23 51.974 08 14 M INFO@MIEKELEY.DE H 0 17 0.587 42 31 W ³ WWW.MIEKELEY.DE
Richtungsanzeiger	Maßstab: 1:20@DIN A4 Datum: 22.4.14	