


Kulturhaus Lüdenscheid - Theatersaal (Reihe 1 - 6) und Bühne - Maßstab 1:100

Hydraulik Saalpodien auf 16 2/3 cm  
bzw. 33 1/3 cm  
Unterkonstruktion Stahl

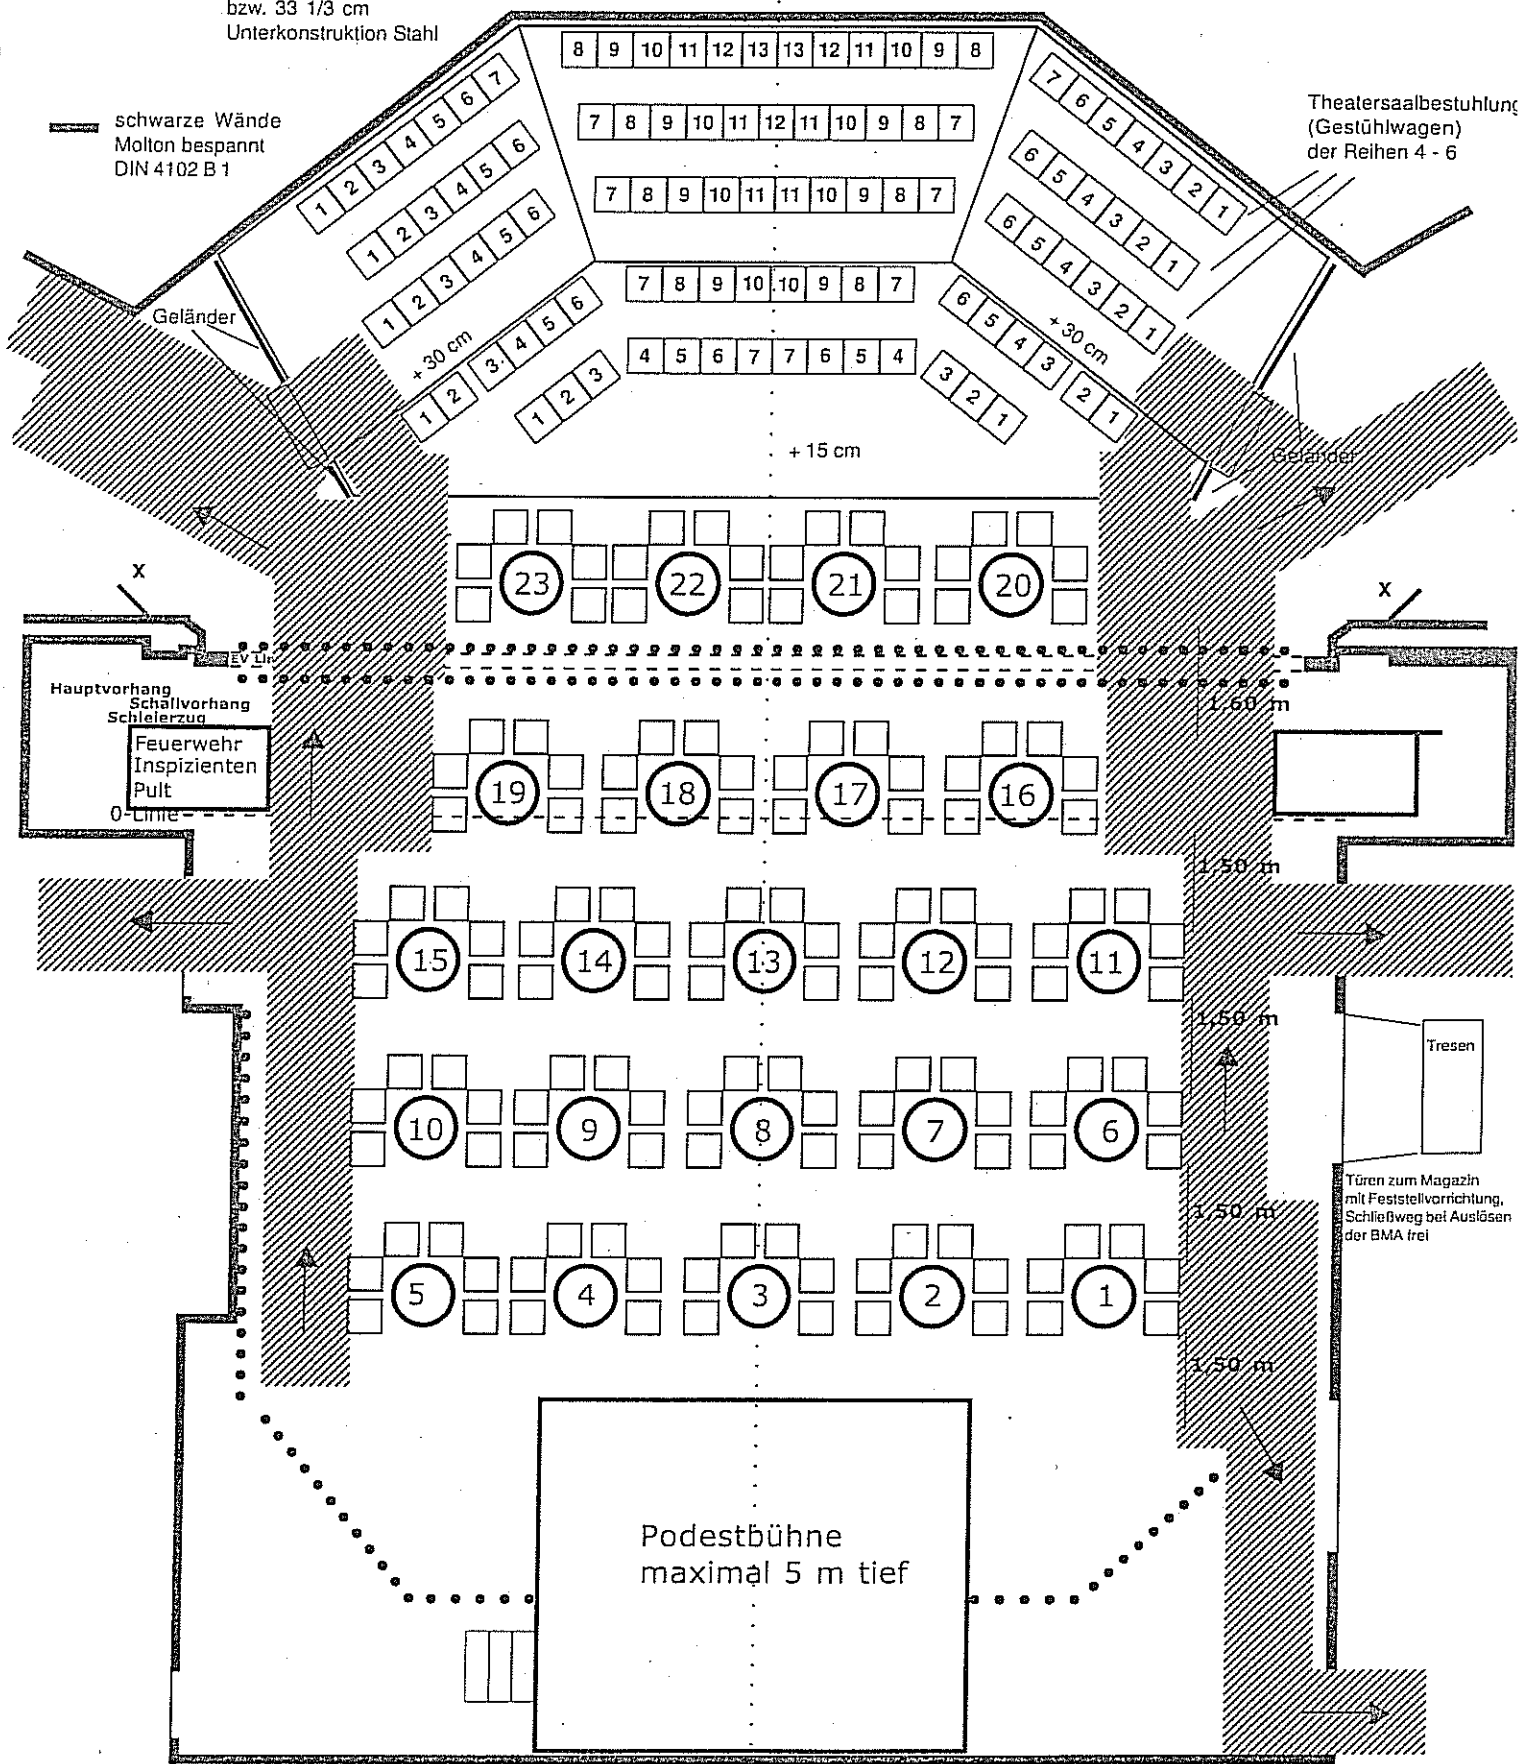

Theatersaalbestuhlung  
(Gestühlwagen)  
der Reihen 4 - 6

schwarze Wände  
Molton bespannt  
DIN 4102 B 1

Geländer

+30 cm

+15 cm

1.60 m

1.50 m

1.50 m

1.50 m

1.50 m

Tresen

Türen zum Magazin  
mit Feststellvorrichtung,  
Schließweg bei Auslösen  
der BMA frei

Podestbühne  
maximal 5 m tief

Hauptvorhang  
Schallvorhang  
Schleierzug  
Feuerwehr  
Inspizienten  
Pult  
0-Linie