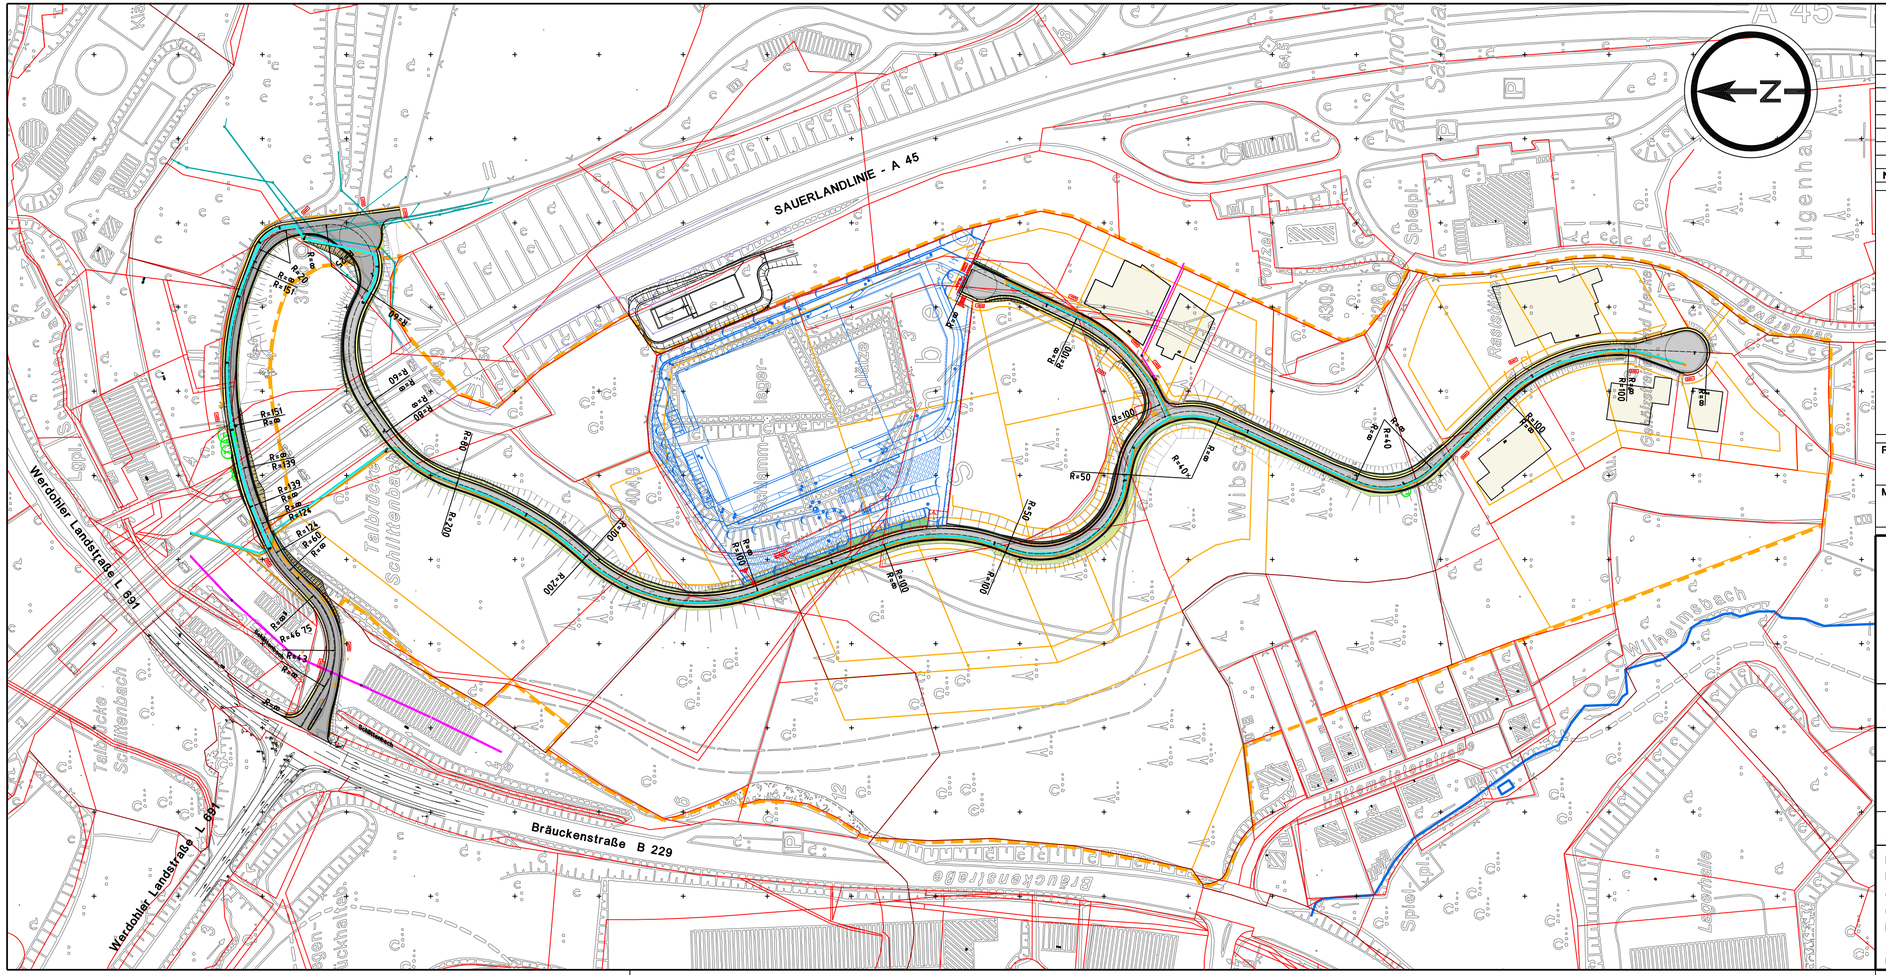

Nr.	Änderungen / Bemerkungen	Datum	Name
8			
7			
6			
5			
4			
3			
2			
1			

Bramey.Bünermann / INGENIEURE

Bramey.Bünermann Ingenieure GmbH
Hauert 15
44227 Dortmund
Tel.: 0231 / 999 502-0
Fax: 0231 / 999 502-29
www.b-ingenieure.de
info@b-ingenieure.de

Bramey.Bünermann / INGENIEURE

Datum Unterschrift

Planbezeichnung				Anlage	Blatt Nr.
Übersichtslageplan				1	2
Maßstab	Projekt Nr.	Planummer	Datum	Gezeichnet	Geprüft
1 : 2000	0295	0295E804.PIC	31.05.2016	Böl	

Stadt Lüdenscheid

Fachdienst Stadtplanung und Verkehr

Bauvorhaben - AUSFÜHRUNGSPLANUNG -

Innere Erschließung Gewerbegebiet Wibschla

Maßstab 1 : 2000

Übersichtslageplan

	Entwurf	STL	FD61
Zeichen			
Datum			

Dieser Plan ist vom
Bauausschuß
am
unter Sitzungsdrucksache
Nr
zum Ausbau
beschlossen worden

Lüdenscheid, den
Der Bürgermeister
im Auftrag