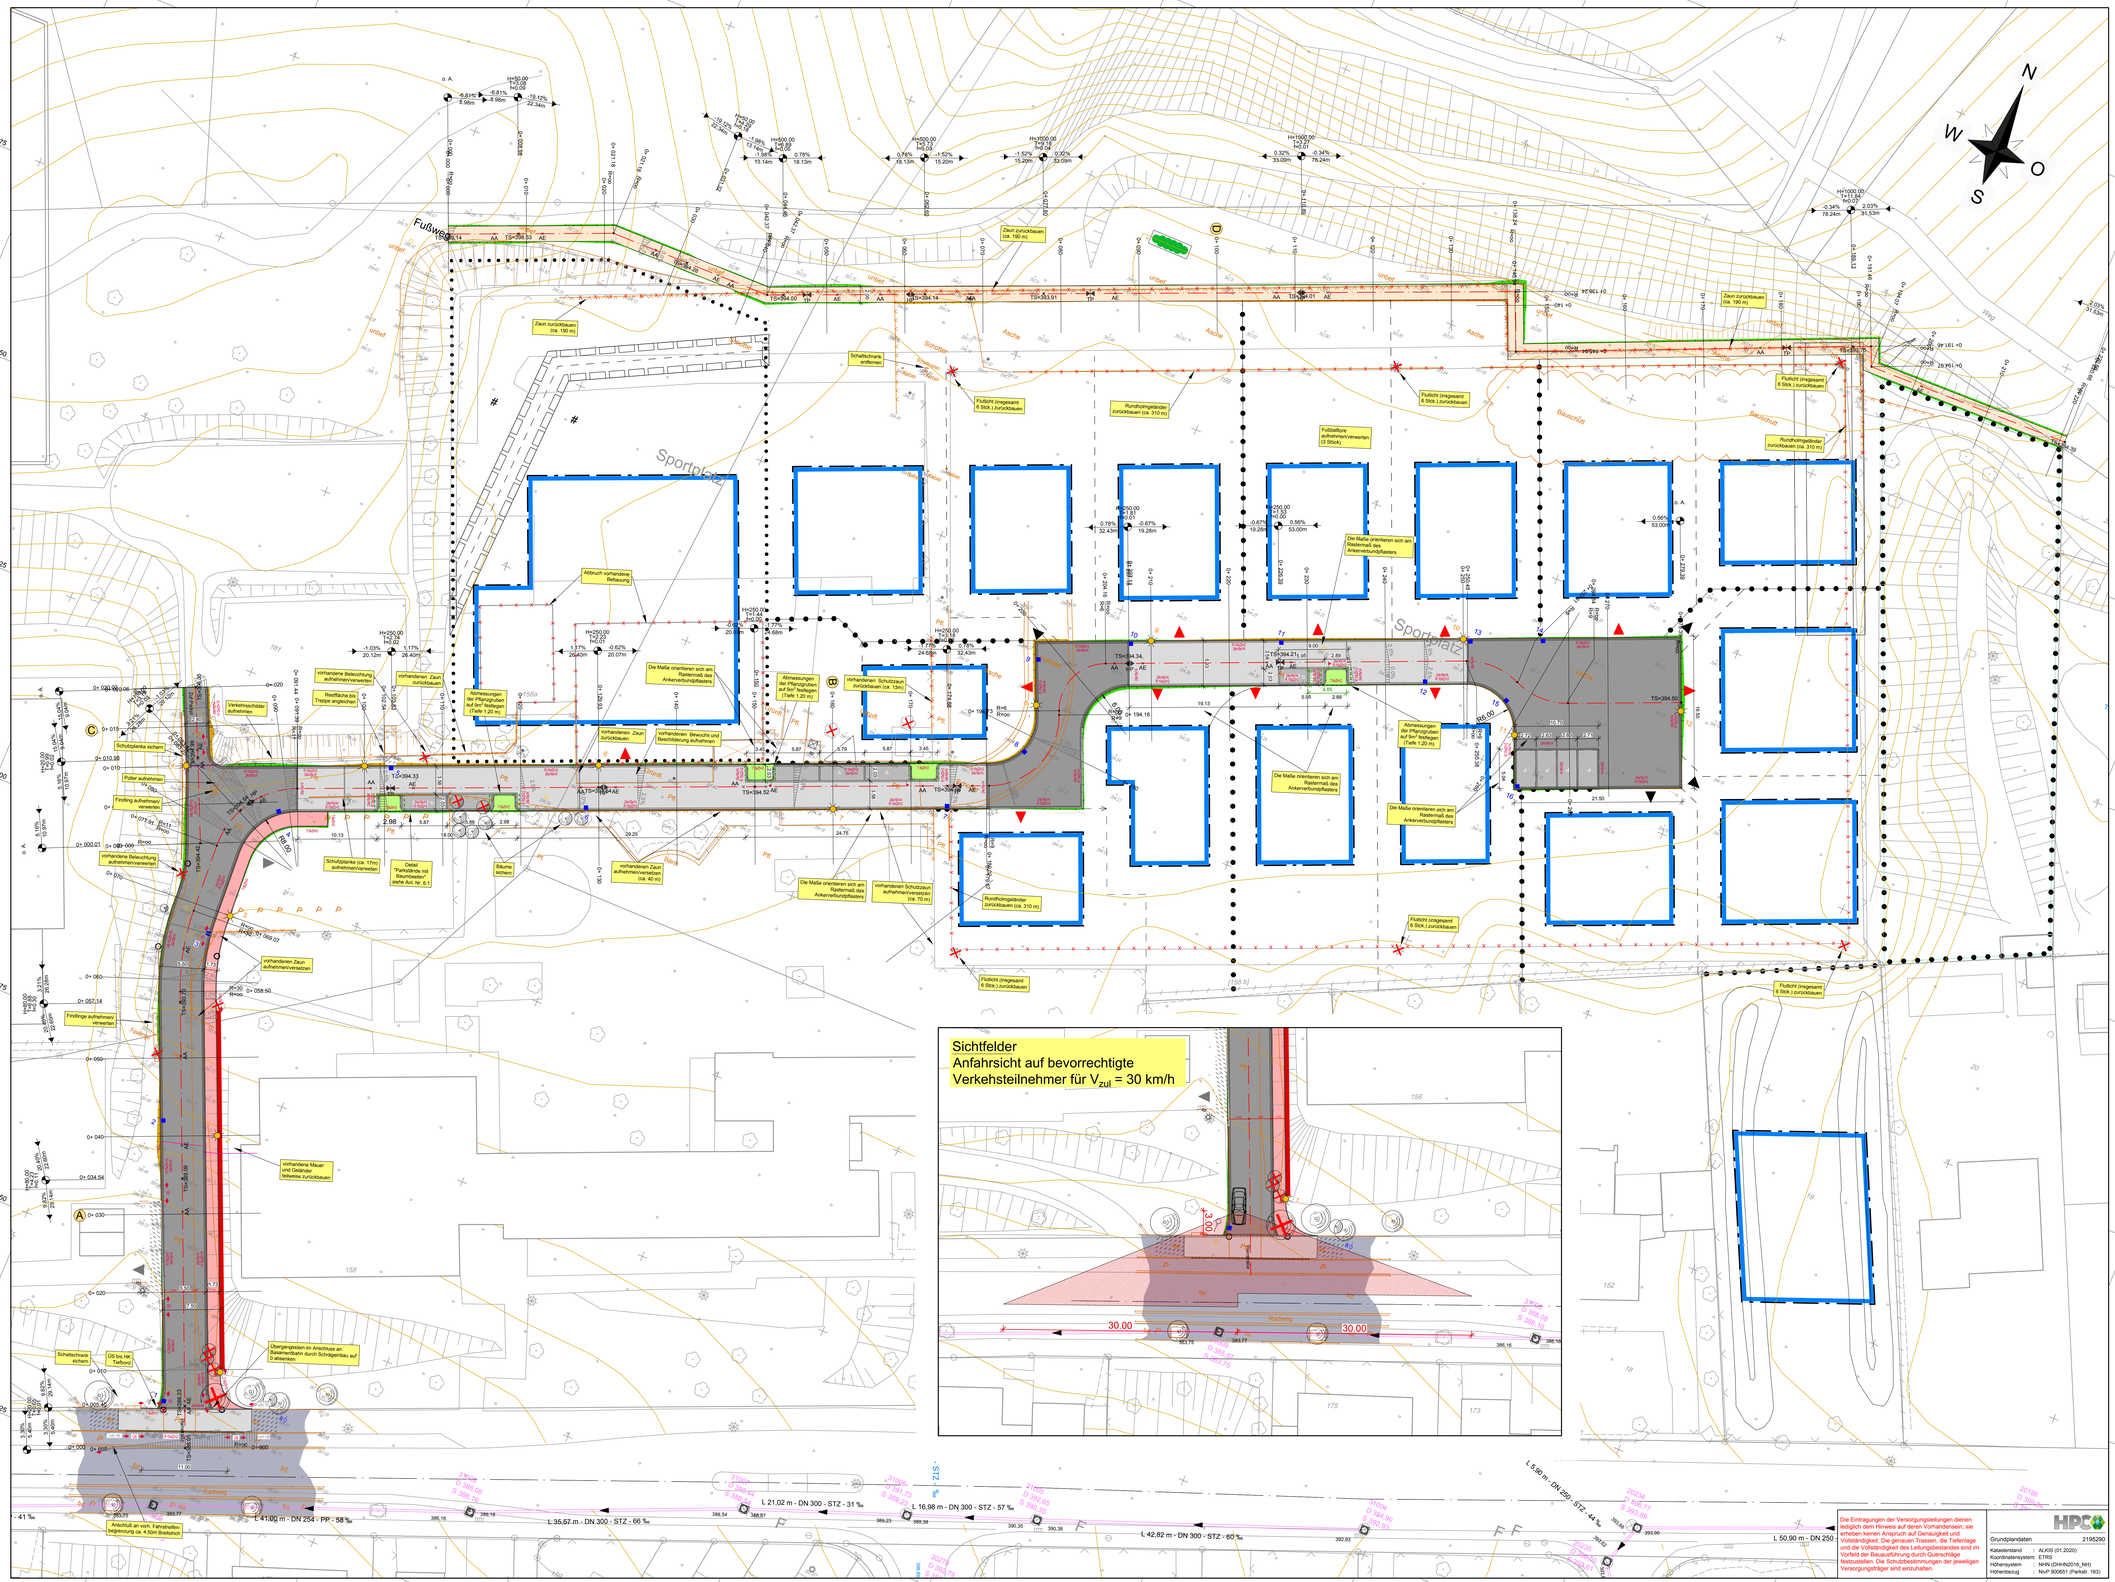


ZEICHENERKLÄRUNG

Straßenplanung

- Achse
- Neigungsbrechpunkt mit Angabe von: - Gefälle/Steigung in Prozent - Länge der Gefälle-/Steigungs-Strecke - Ausrundungshalbmesser H - Tangentenlänge T - Stichhöhe f - Station Tangentenschnittpunkt
- TS=144.73 — Tangentenschnittpunkt mit Höhenangabe
- HP / TP — Hoch-/ Tiefpunkt
- AA / AE — Ausrundungsanfang / -ende
- Fahrbahnquerneigung
- A — Lage Regelquerschnitt
- Fahrbahn einschl. Rinne: Asphaltbefestigung
- Mischverkehrsfläche: Ankerverbundpflaster "grau"
- Mischverkehrsfläche: Ankerverbundpflaster "anthrazit"
- Gehweg: Betonsteinpflaster 10/20 "grau"
- Grünflächen "Baumbeete"
- Pflanzgrube "Baumbeete"
- Randanlagen (Bordsteine, Rinnen)
- geplante Böschungssicherung
- Auftragböschung
- Abtragsböschung
- Rinnen-/Bordsteinbeschriftung: 16x24x14 = Rinnenstein; R 15x22+2 = Rundbord mit Anfrtt; H 15x25+15 = Hochbord mit Anfrtt; T 8x25+0 = Tiefbord; ÜS = Übergangsstein
- Angleichungsfläche
- vorh. / entfällt / gepl. Straßenablauf
- gepl. Straßenbeleuchtung - exakte Standorte werden während der Bauausführung festgelegt
- Grundstückszufahrt Bestand / Planung / mögliche Planung

Sonstiges

- Vermessung der Topografie
- vorh. Bäume / nachrichtl. Darstellung aus ALKIS / entfällt
- vorh. Beleuchtung / nachrichtl. Darstellung aus ALKIS / entfällt
- Zaun / nachrichtl. Darstellung aus ALKIS
- Zaun / nachrichtl. Darstellung aus ALKIS entfällt
- vorh. Straßenablauf / nachrichtl. Darstellung aus ALKIS
- vorh. Schachtdeckel / nachrichtl. Darstellung aus ALKIS
- vorh. Verkehrszeichen
- vorh. Gas-/ Wasserschieber, vorh. Hydrant
- vorh. bituminöse Befestigung (Parkstraße)

Bebauungsplan

- Baugrenze
- Leitungsrechte
- Abgrenzung unterschiedlicher Maße der baulichen Nutzung
- Flächen für den Erhalt von Bepflanzungen
- Flächen für den Gemeinbedarf
- Zu- und Abfahrtsverbot

Nr.	Änderungen	Name	Datum

Projekt:

Planungsleistungen Hintere Parkstraße
Ausführungsplanung

Darstellung:

Lageplan

Anlage:	3.1	
Maßstab:	1:250	
Projekt-Nr.:	2195290	
	Name	Datum
Bearbeiter:	Schmidt	20.05.2020
gezeichnet:	Kuhnt	20.05.2020
geprüft:		20.05.2020
Format / Größe m²:	1,32 x 0,85 / 1,122 m²	

Planverfasser:

HPC AG
Gewerbeparkstraße 54, 51580 Reichshof-Wehnrath
Tel. 02265 / 98040-0, Fax. 02265 / 98040-99

Bauherr /Auftraggeber:

Stadt Lüdenscheid
Der Bürgermeister

FD 66	STL	FB 4

Grundplandaten 2195290

Katasterstand	ALKIS (01.2020)
Koordinatensystem	ETRS
Höhensystem	NHN (DHHN2016_NH)
Höhenbezug	NivP 900651 (Parkstr. 163)

Pfad/Zeichnungsname: W:\2195290\AutoCAD\Verkehrsanlagen\05 Ausführungsplanung\S3100A01.dwg