


Geltungsbereich der 7. Änderung

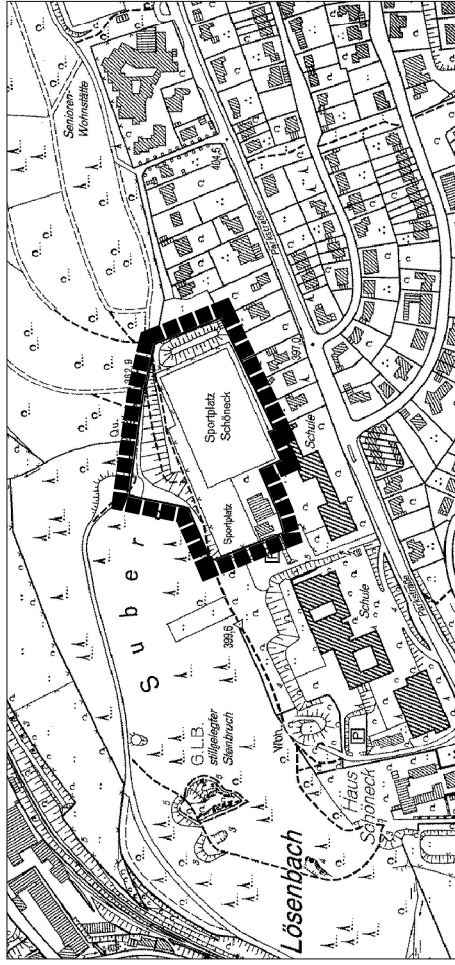

Bestehender Flächennutzungsplan



Beabsichtigte Änderung



PLANZEICHENERLÄUTERUNG

Darstellungen gemäß § 5 (2) BauGB

Bauflächen

- Wohnbaufläche
- Fläche für den Gemeinbedarf

Flächen für die Landwirtschaft und Wald

- Wald
- Grünflächen
- öffentliche oder private Grünfläche
- Sportplatz

Einleitungsbeschluss

Der Ausschuss für Stadtplanung und Umwelt der Stadt Lüdenscheld hat gemäß § 2 Abs. 1 i. V.m. § 1 Abs. 8 des Baugesetzbuches (BauGB) in der aktuell gültigen Fassung am beschlossen, eine Änderung des Flächennutzungsplanes durchzuführen.

Lüdenscheld,
Der Bürgermeister
Im Auftrag

.....
Fachbereichsleiter/ in

Ausfertigungsvermerk und Beschluss

Es wird hiermit bestätigt, dass die vorliegende Ausfertigung der 7. Änderung des Flächennutzungsplanes dem Beschluss des Hauptausschusses der Stadt Lüdenscheld am zur Grundlage lag und dem Feststellungsbeschluss entspricht. Der Hauptausschuss der Stadt Lüdenscheld hat am die 7. Änderung des Flächennutzungsplanes beschlossen.

Lüdenscheld,

.....
Bürgermeister/in

.....
Schriftführer/in

Auslegungsbeschluss

Der Ausschuss für Stadtplanung und Umwelt der Stadt Lüdenscheld hat am den Entwurf zur 7. Änderung des Flächennutzungsplanes mit der Begründung einschließlich des Umweltberichtes gebilligt und seine öffentliche Auslegung gemäß § 3 Abs.2 BauGB beschlossen.

Lüdenscheld,
Der Bürgermeister
Im Auftrag

.....
Fachbereichsleiter/ in

Öffentliche Auslegung

Der Entwurf zur 7. Änderung des Flächennutzungsplanes hat mit der Begründung einschließlich des Umweltberichtes gemäß § 3 Abs. 2 BauGB in der Zeit vom bis einschließlich öffentlich ausgelegt.

Lüdenscheld,
Der Bürgermeister
Im Auftrag

.....
Fachbereichsleiter/ in

Wirksamkeit

Die Genehmigung der Bezirksregierung Arnsberg ist gem. § 6 Abs. 5 BauGB sowie § 9 der Hauptsatzung der Stadt Lüdenscheld i.d.F. der 1. Änderung vom 18.11.2008 im Amtlichen Bekanntmachungsblatt Amtsblatt des Märkischen Kreises Nr. ... am veröffentlicht worden.

Die 7. Änderung des Flächennutzungsplanes ist somit seit dem wirksam und liegt mit der Begründung einschließlich des Umweltberichtes zu jedermanns Einsicht öffentlich aus.

Lüdenscheld,

.....
Bürgermeister/in

Stadt Lüdenscheld

7. Änderung des Flächennutzungsplanes

im Bereich des Bebauungsplanes Nr. 568

"Hintere Parkstraße", 3. Änderung

Maßstab 1:5000

Weidemann / Golding / Priesnitz-Winter

Datum: 05.08.2019