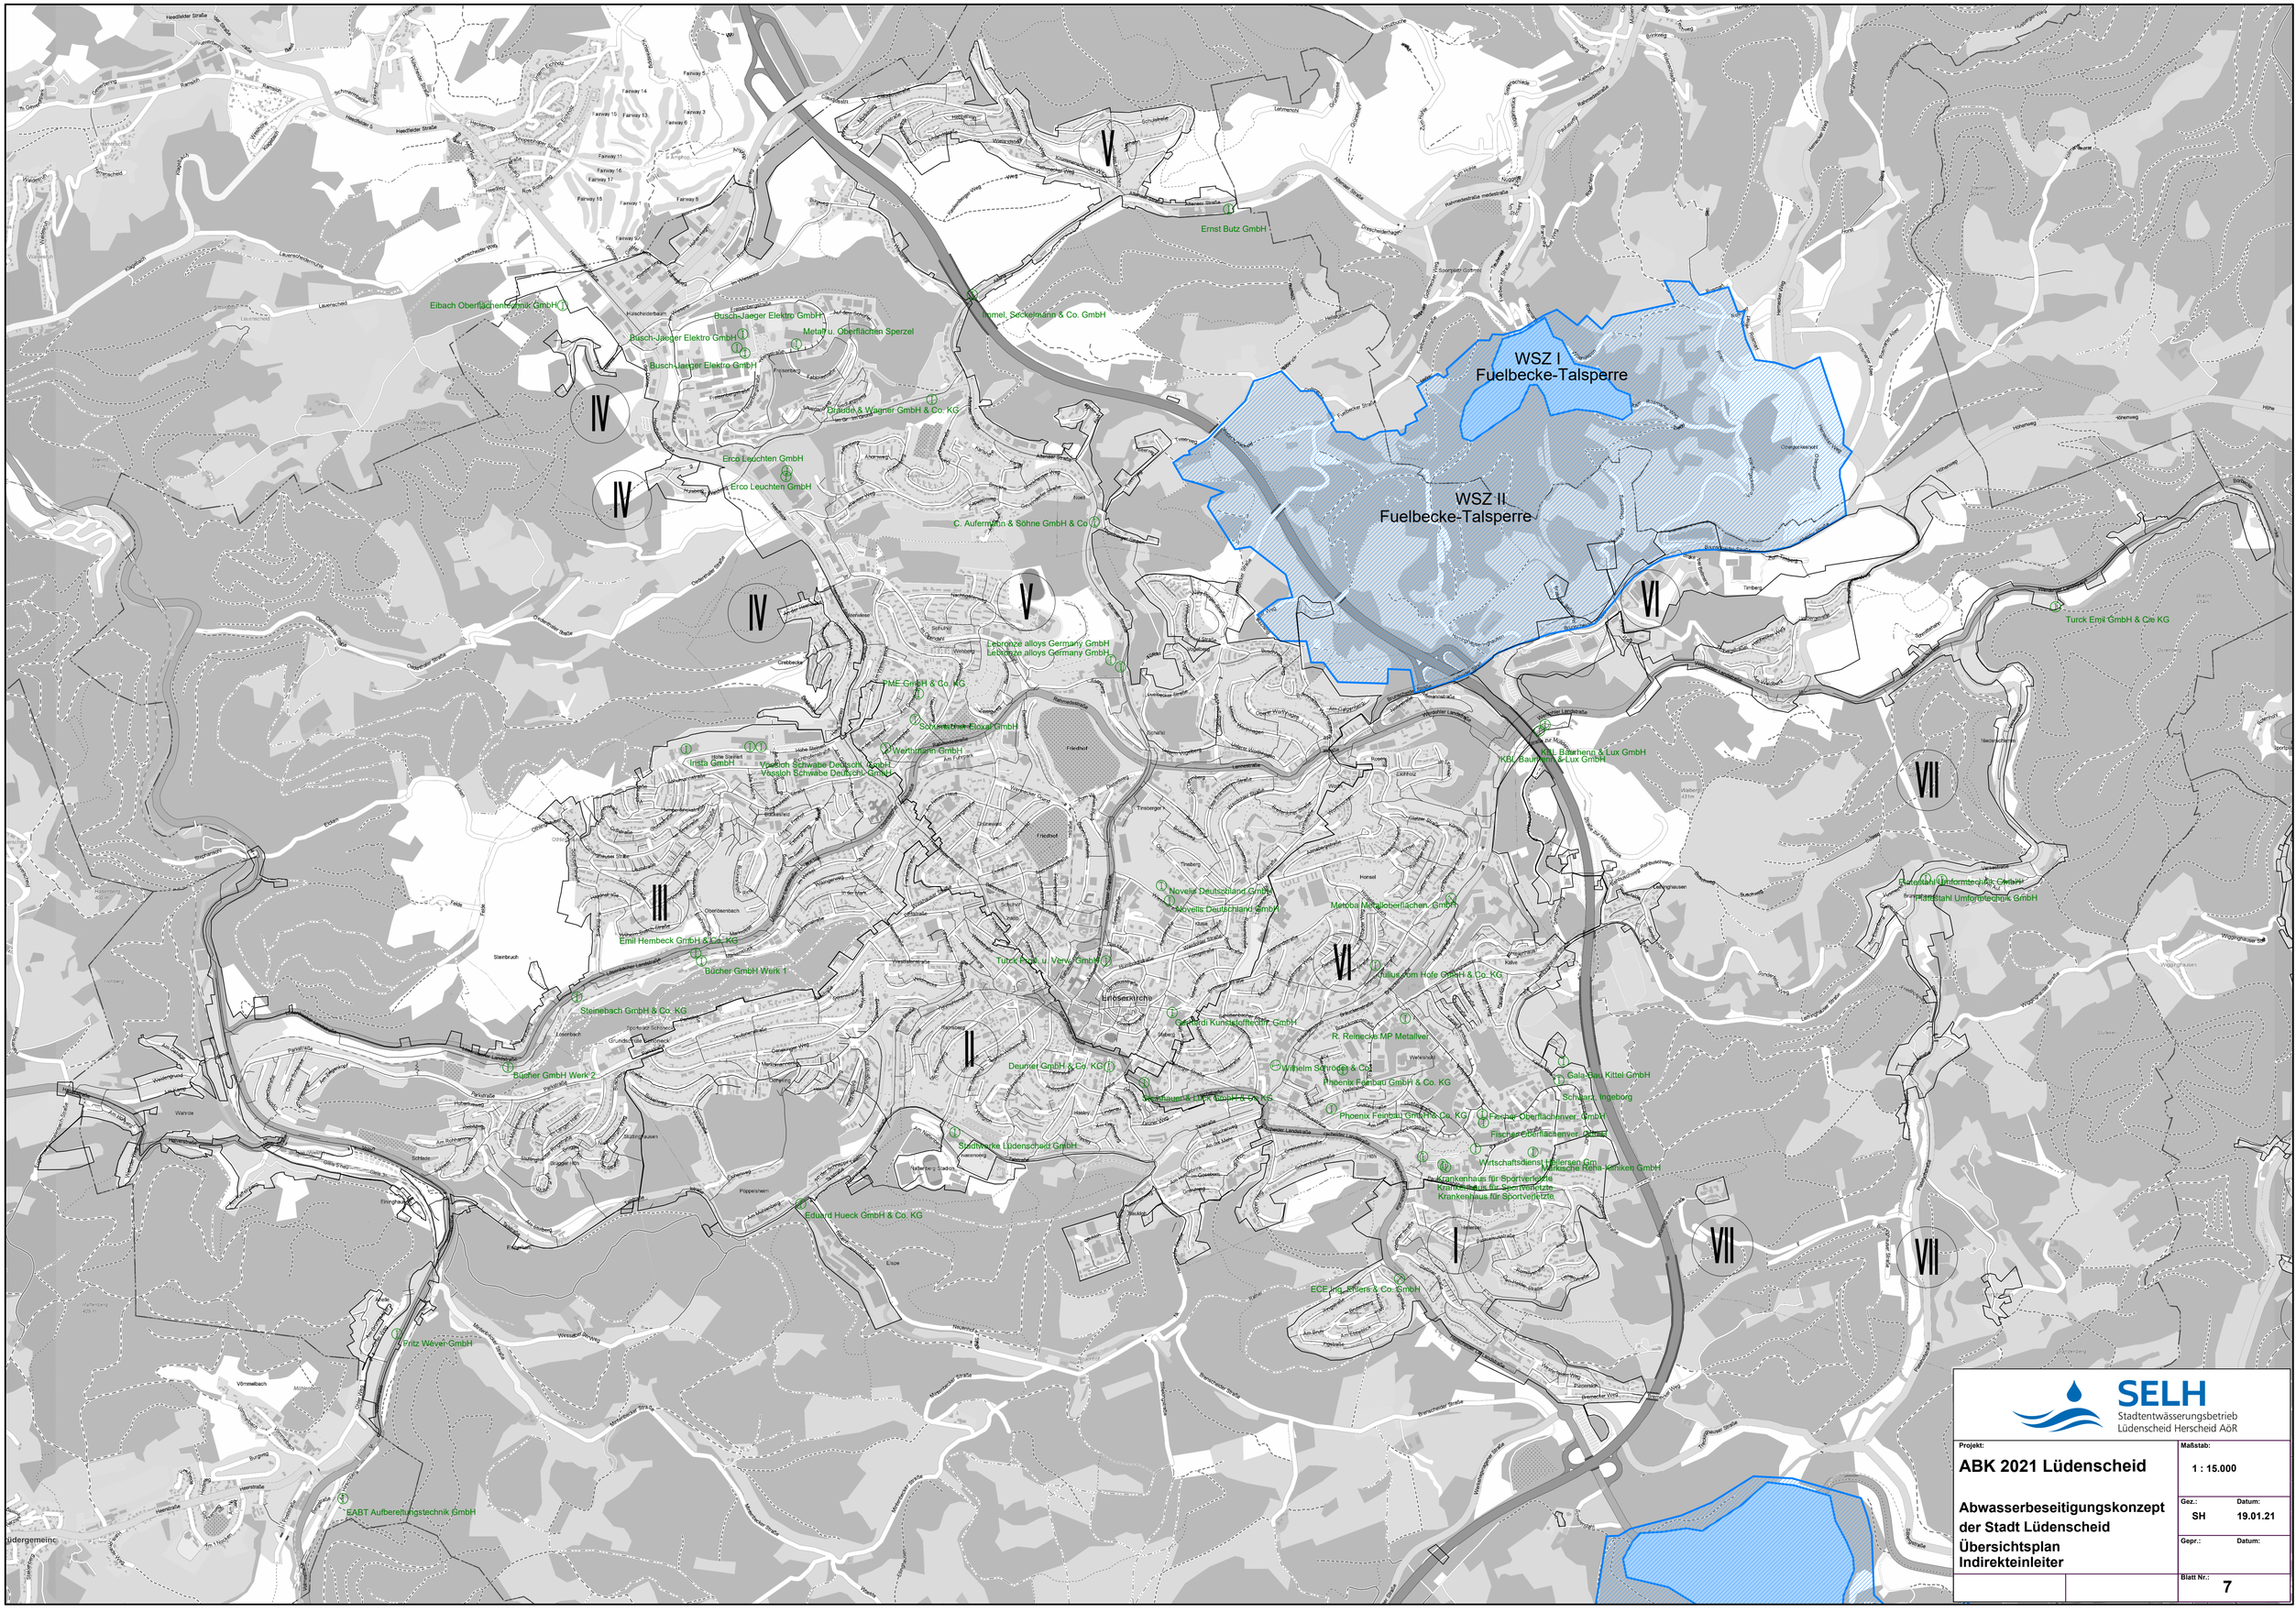

SELH
Stadtentwässerungsbetrieb
Lüdenscheid Herscheid AöR

Projekt: **ABK 2021 Lüdenscheid**	Maßstab: **1 : 15.000**
Abwasserbeseitigungskonzept der Stadt Lüdenscheid Übersichtsplan Indirekteinleiter	Gez.: **SH** Datum: **19.01.21**
	Gepr.: Datum:
	Blatt Nr.: **7**