

ÜBERARBEITUNG DER VARIANTEN


RAHMENPLAN

RAHMENPLAN



LAGEPLAN

RAHMENPLAN

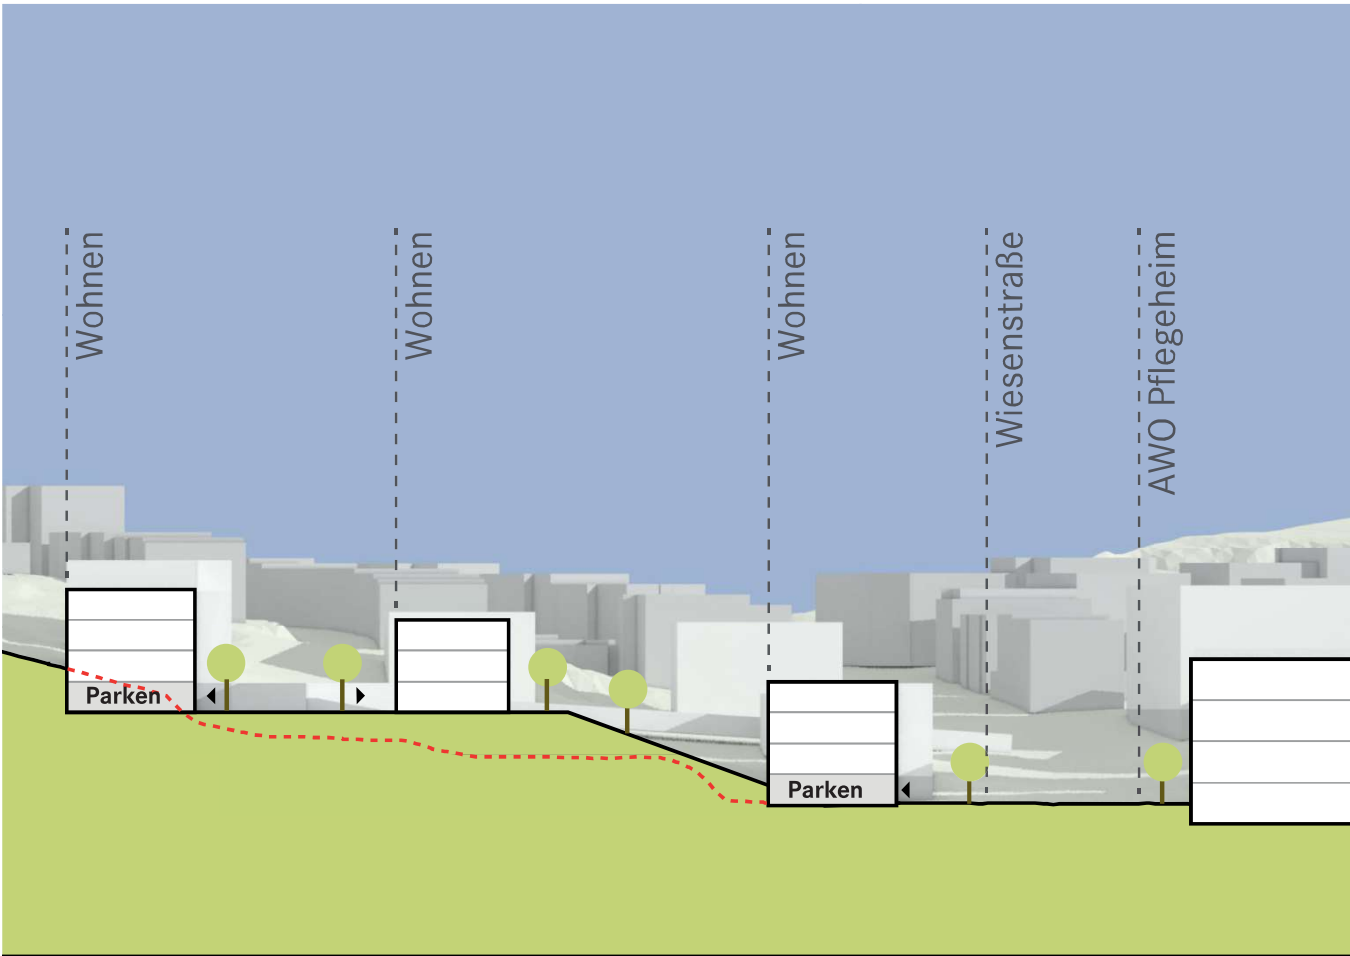



STÄDTEBAULICHER SCHNITT

RAHMENPLAN BAHNFLÄCHE LÜDENSCHIED | Arbeitsstand | 26.04.2021

KONZEPT WOHNEN NÖRDLICH WIESENSTRASSE


NÖRDLICHE WIESENSTRASSE

-  Frei finanziert / Eigentumswohnungen
ca. 44 WE (2- Spänner)
-  Geförderte Wohnungen
ca. 24 WE (2- Spänner)



NÖRDLICHE WIESENSTRASSE

2 - Spänner Regelgeschoss A 4Raum ca.95qm

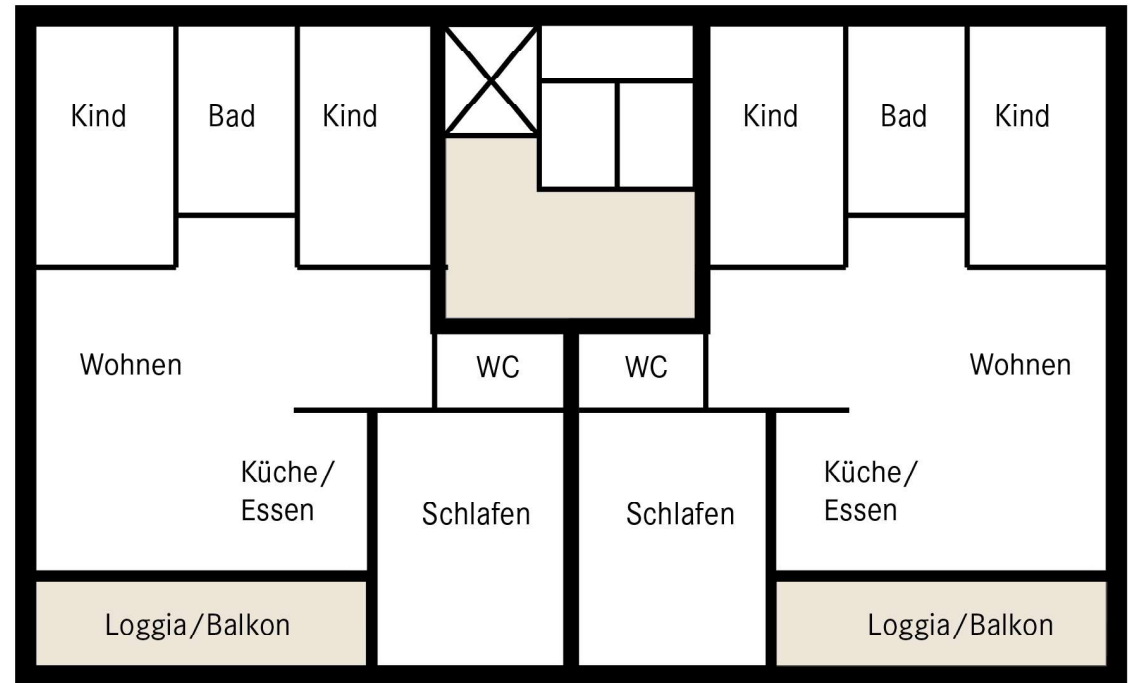


REGELGESCHOSS

NÖRDLICHE WIESENSTRASSE

2 - Spänner Regelgeschoss B

4Raum ca.95qm

1Raum ca. 40qm

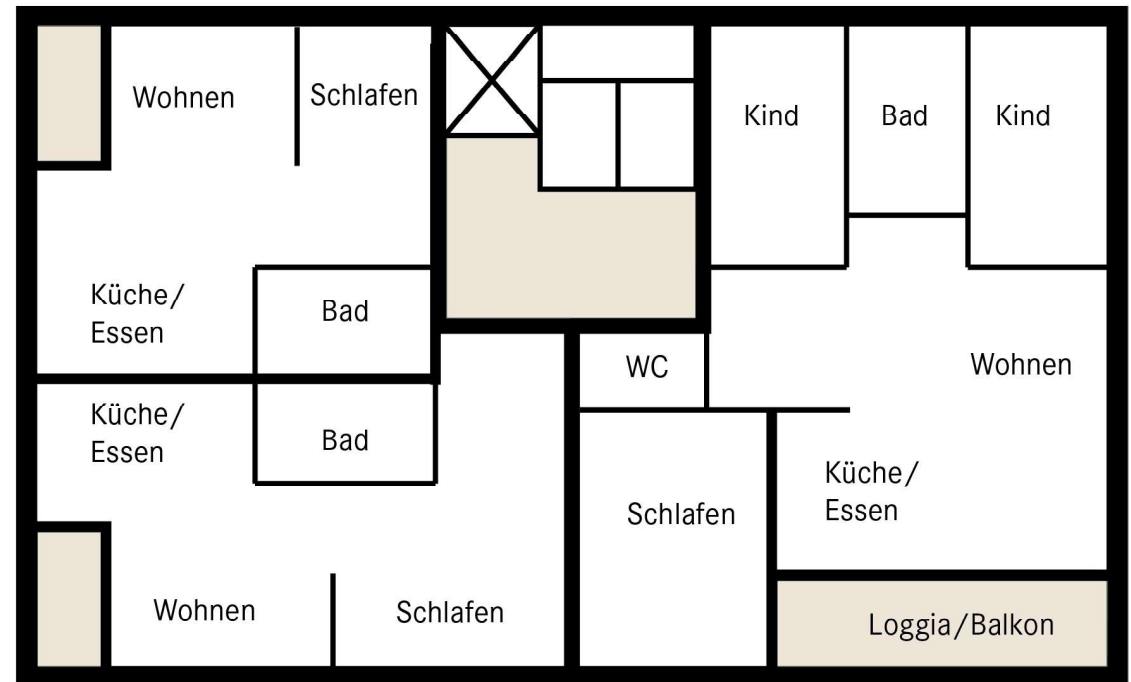

REGELGESCHOSS MIT SINGLE- WOHNUNGEN

NÖRDLICHE WIESENSTRASSE





EG/ UNTERFLURPARKEN

NÖRDLICHE WIESENSTRASSE



KONZEPT WOHNEN AN DER KAMPSTRASSE

WOHNEN AN DER KAMPSTRASSE

-  Geförderte Wohnungen
-  Geförderte o. frei finanzierte Wohnungen




WOHNEN AN DER KAMPSTRASSE



LAGEPLAN

RAHMENPLAN BAHNFLÄCHE LÜDENSCHIED | Arbeitsstand | 26.04.2021

WOHNEN AN DER KAMPSTRASSE

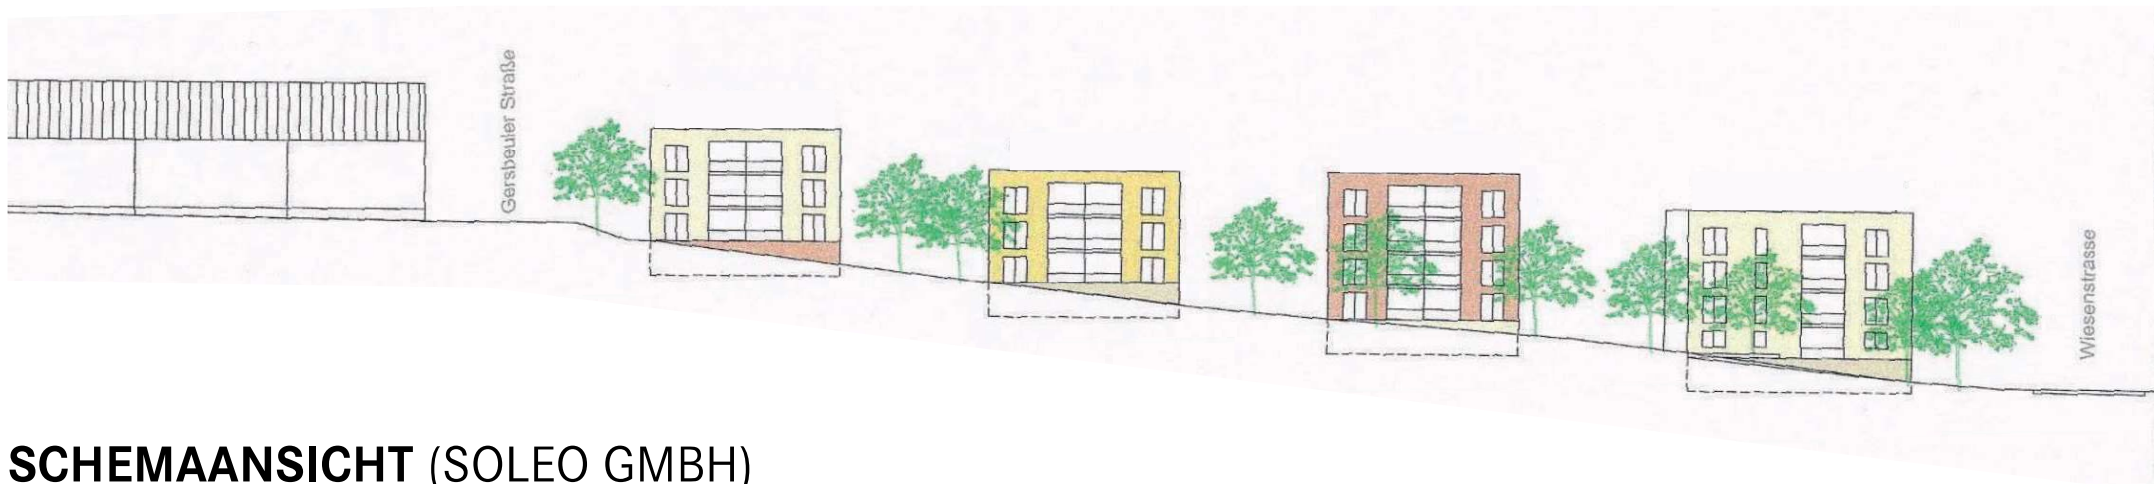

SCHEMAANSICHT (SOLEO GMBH)

RAHMENPLAN BAHNFLÄCHE LÜDENSCHIED | Arbeitsstand | 26.04.2021

KONZEPT REHA-KLINIK/ KONZEPT AWO-WOHNEN MEIER ARCHITEKTEN



BAUHERR
Karl Wessel
Verwaltungsgesellschaft mbH
Husemannstraße 71
45679 Gelsenkirchen

PROJEKT
Neubau eines Pflegeheims, 11 Pflegerwohnungen
und einer Fachklinik für Rehabilitation
Wiesenstraße / Gersbeuler Straße
58507 Lüdenscheid

PLAN
Lageplan - M 1: 500
15.04.2021 StS



m+tp
meier+partner
architekten

Meier + Partner Architekten
Hilgenland 5
58099 Hagen
Fon 02331 / 9697-0
Fax 02331 / 9697-13





Ansicht Nordwest (von Bauteil A)



Ansicht Südost (von Bauteil C)



LUFTBILD

