



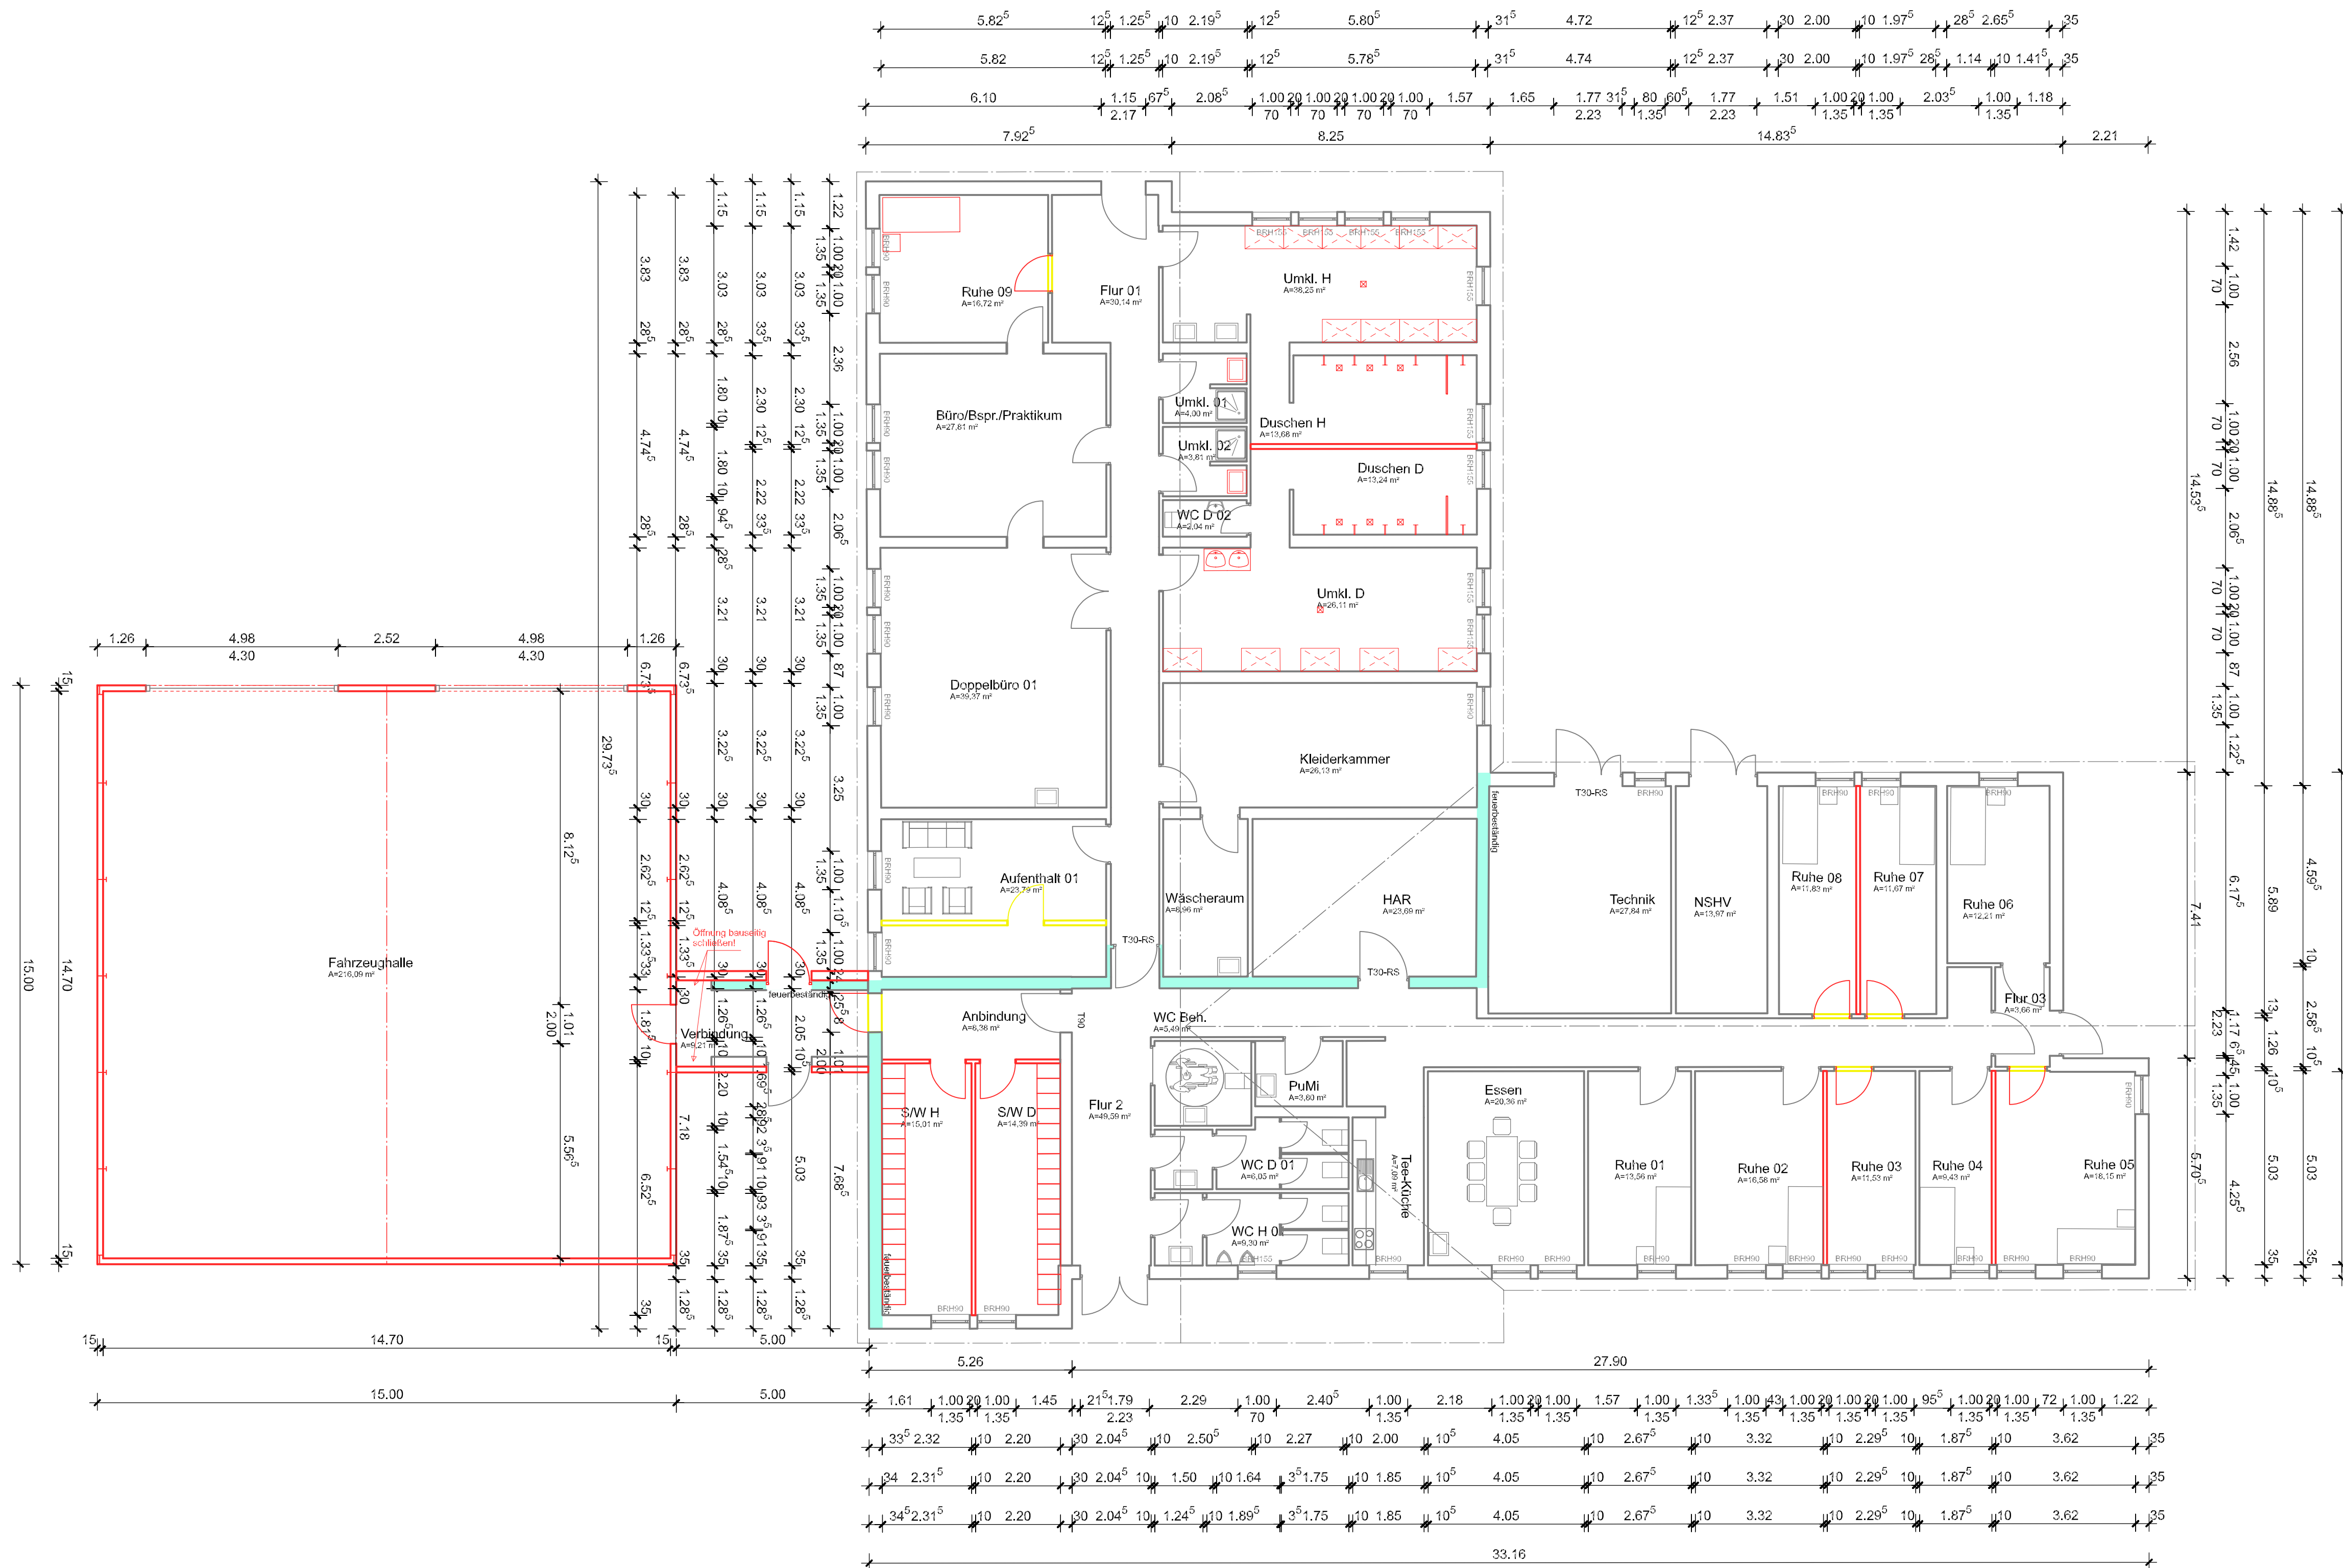

Legende :

- Neubau : [Red outline]
- Bestand : [Grey fill]
- Abbruch : [Yellow cross-hatch]
- feuerhemmend : [Red outline]

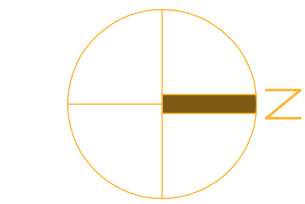

Weissenburger Str. 2
58511 Lüdenscheld
Tel.: 02351-93670
Fax: 02351-936766
Website: www.mikler-architektur.de
info@mikler-architektur.de



MIKLER ARCHITEKTUR & PLANUNG

OPTIMALE BAUTEN, MAXIMALE WERTSCHÖPFUNG

AUSFÜHRUNGSPLANUNG

Bauherr Stadt Lüdenscheld - ZGW -
Rathausplatz 2, 58507 Lüdenscheld

Bauwerk Errichtung einer Feuer- und Rettungswache, Lüd-Nord
Römerweg, 58513 Lüdenscheld

Planangaben	Zeichnung	Maßstab	Projekt-Nr.
Dat. 18.11.2022	Erdgeschoss	1:100	214-2022
Gez. j.k.		Plan-Nr.	
Gr.		AP-02	