

GENEHMIGUNGSPLANUNG


Grundriss EG



± 0,00 = 456 m üNN = OK FB EG

GP.03


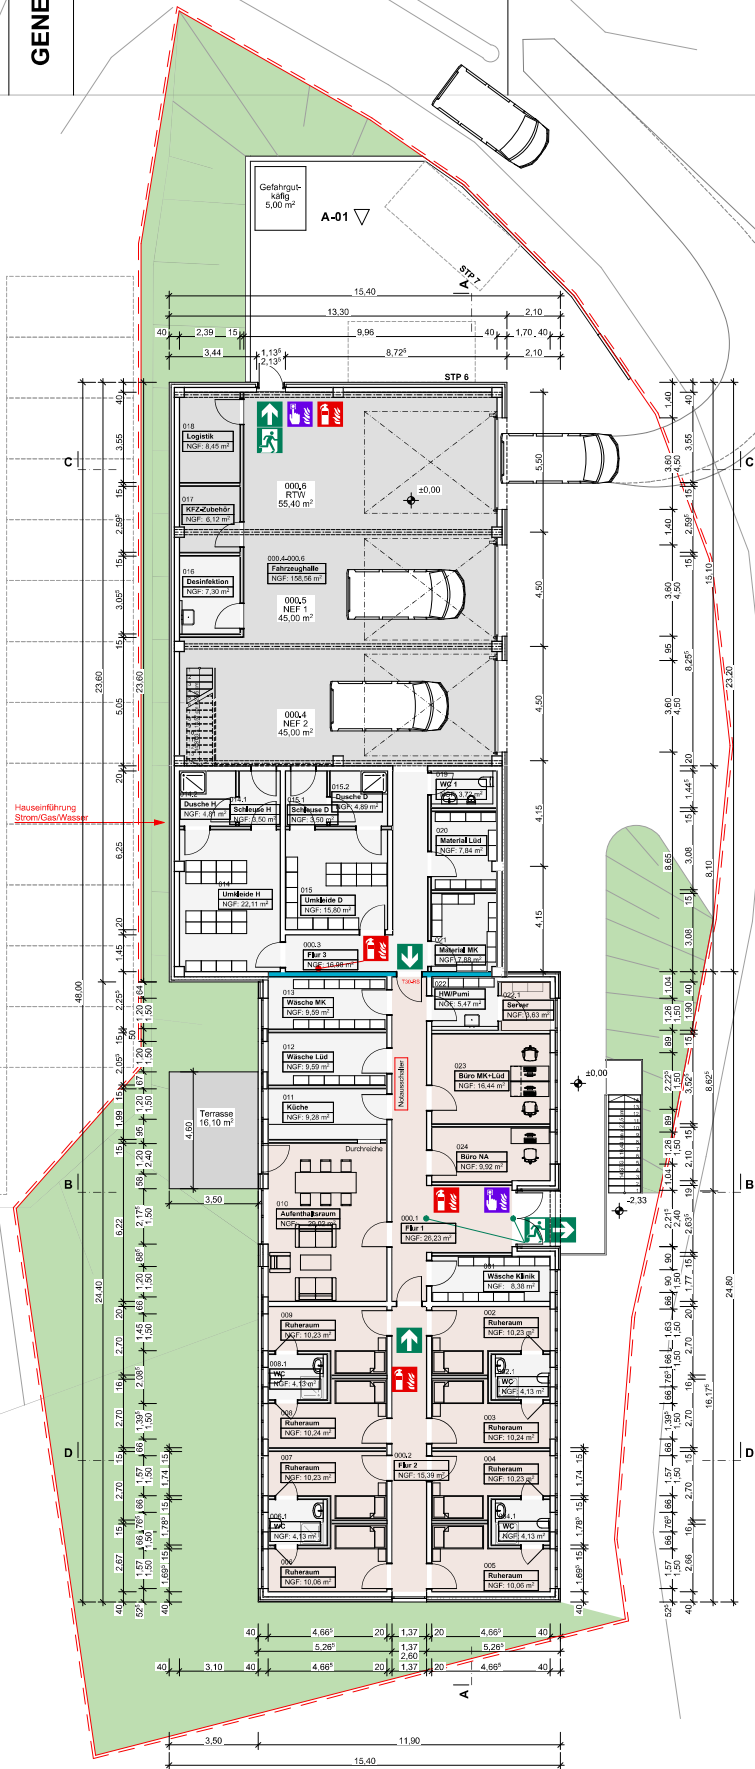

Hausesführung
 Strom/Gas/Wasser

C

C

B

B

D

D

A

48,00

48,00

24,43

24,43

3,50

3,50

4,15

4,15

4,50

4,50

15,40

15,40

11,90

11,90

1,74

1,74

1,37

1,37

