


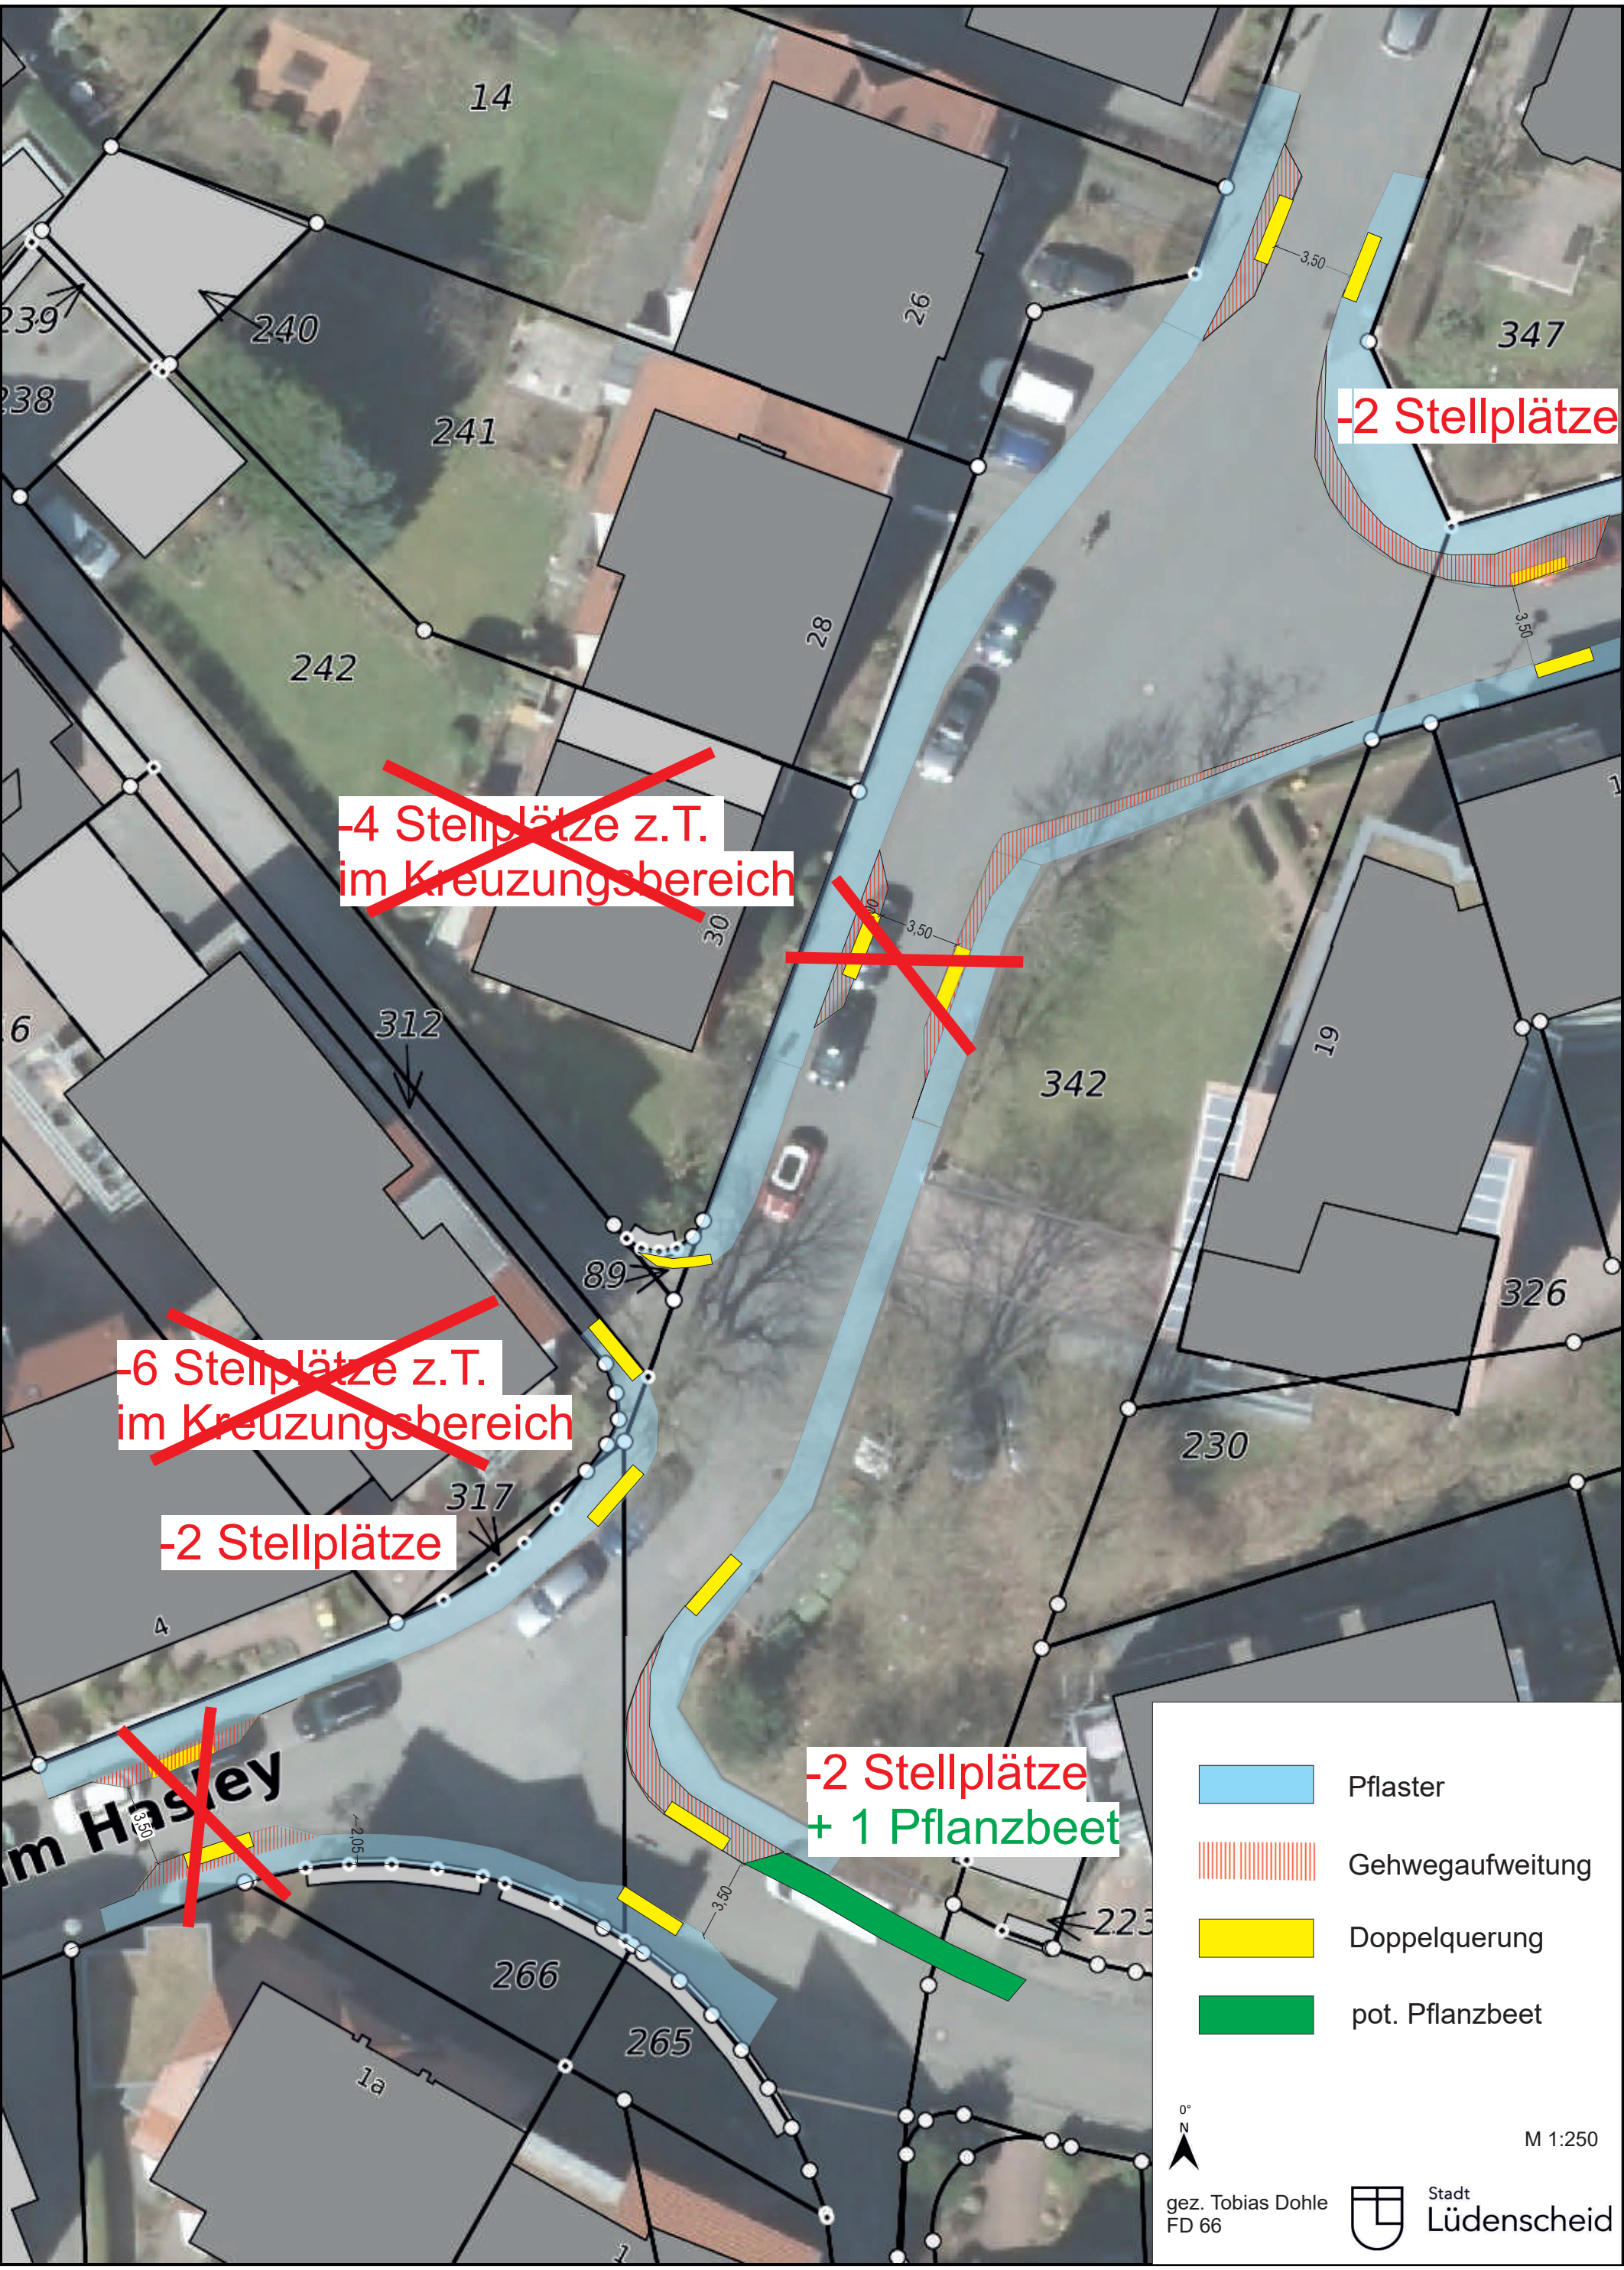

~~-4 Stellplätze z.T.
im Kreuzungsbereich~~

-2 Stellplätze

~~-6 Stellplätze z.T.
im Kreuzungsbereich~~

-2 Stellplätze

-2 Stellplätze
+ 1 Pflanzbeet

-  Pflaster
-  Gehwegaufweitung
-  Doppelquerung
-  pot. Pflanzbeet



M 1:250

gez. Tobias Dohle
FD 66