


### Muldenversickerung

Systemskizze  
(Detailplanung und Standsicherheitsnachweis müssen durch ein Planungsbüro erfolgen)

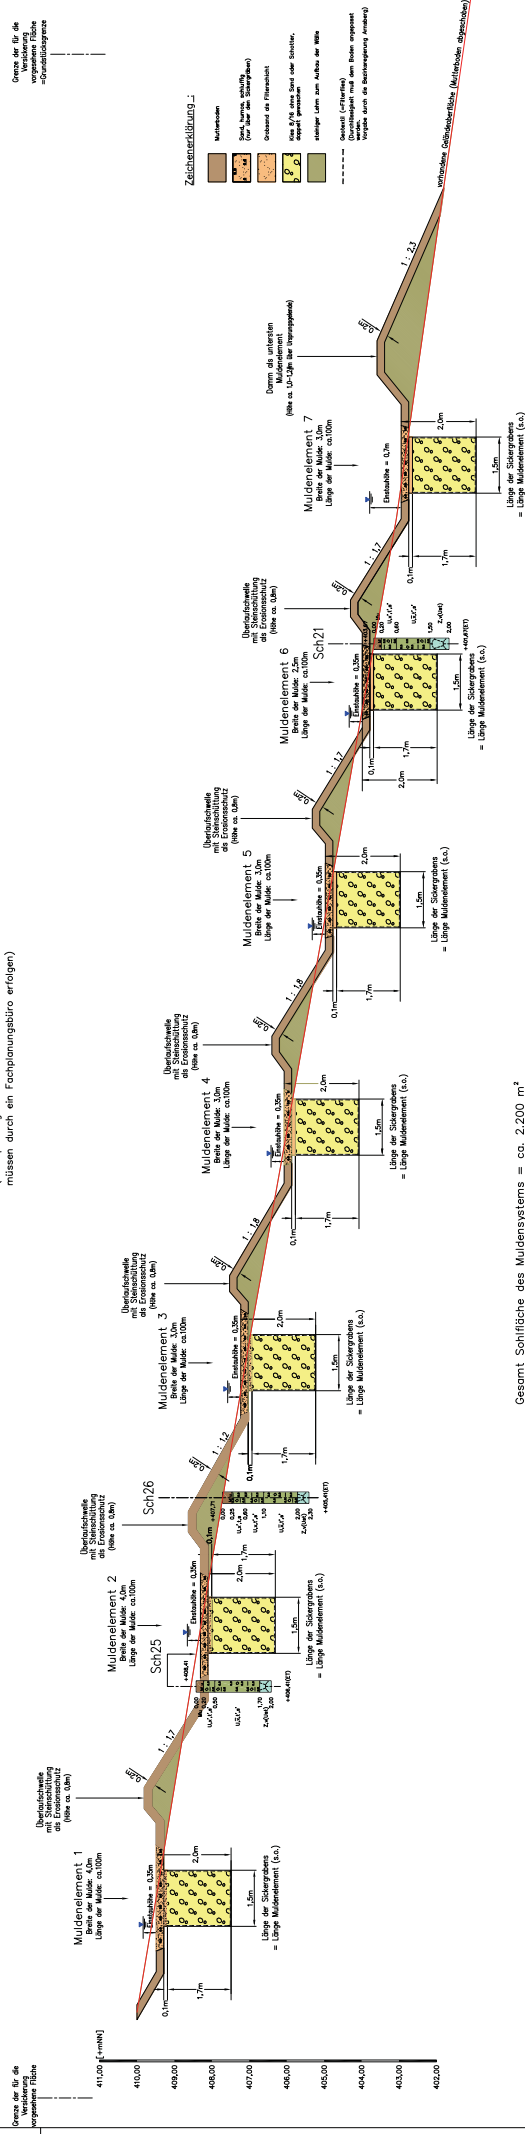


|                                       |  |
|---------------------------------------|--|
