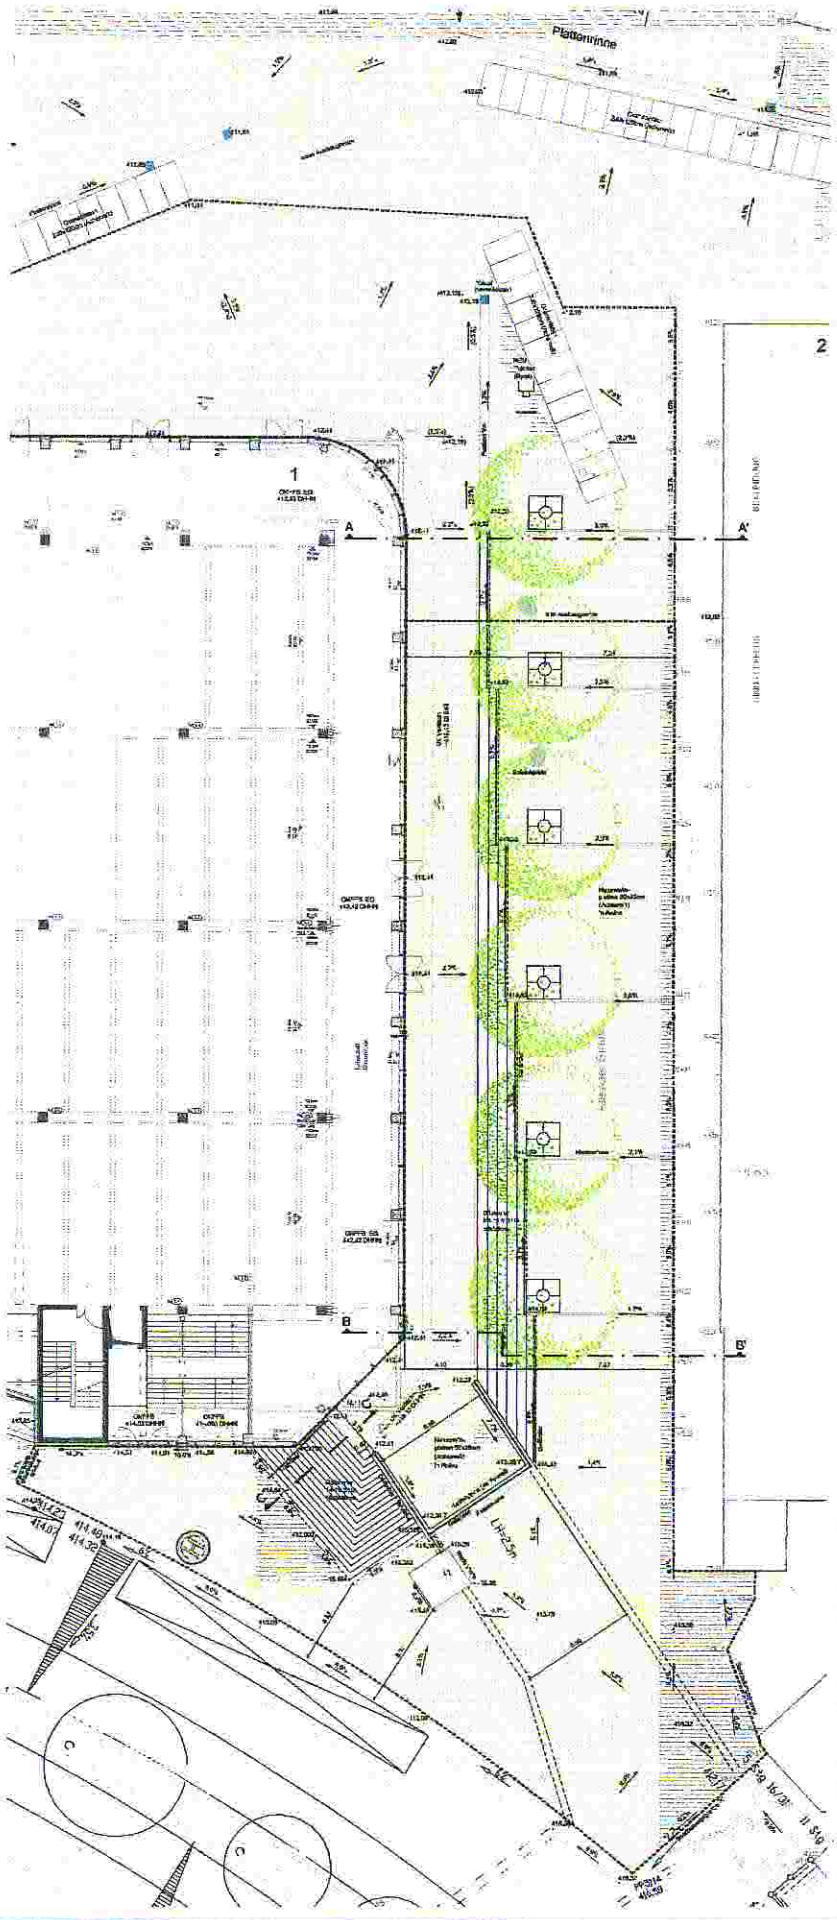
Plattenrinne
1
2
A
A'
B
B'
C