


Legende:

Jahr der Umsetzung:	Farbe:
2021	11023 - dunkelblau
2022	11011 - hellblau
2023	11014 - magenta
2024	11010 - rot
2025	11022 - lila
2026	11024 - orange
ab 2027	11055 - grün

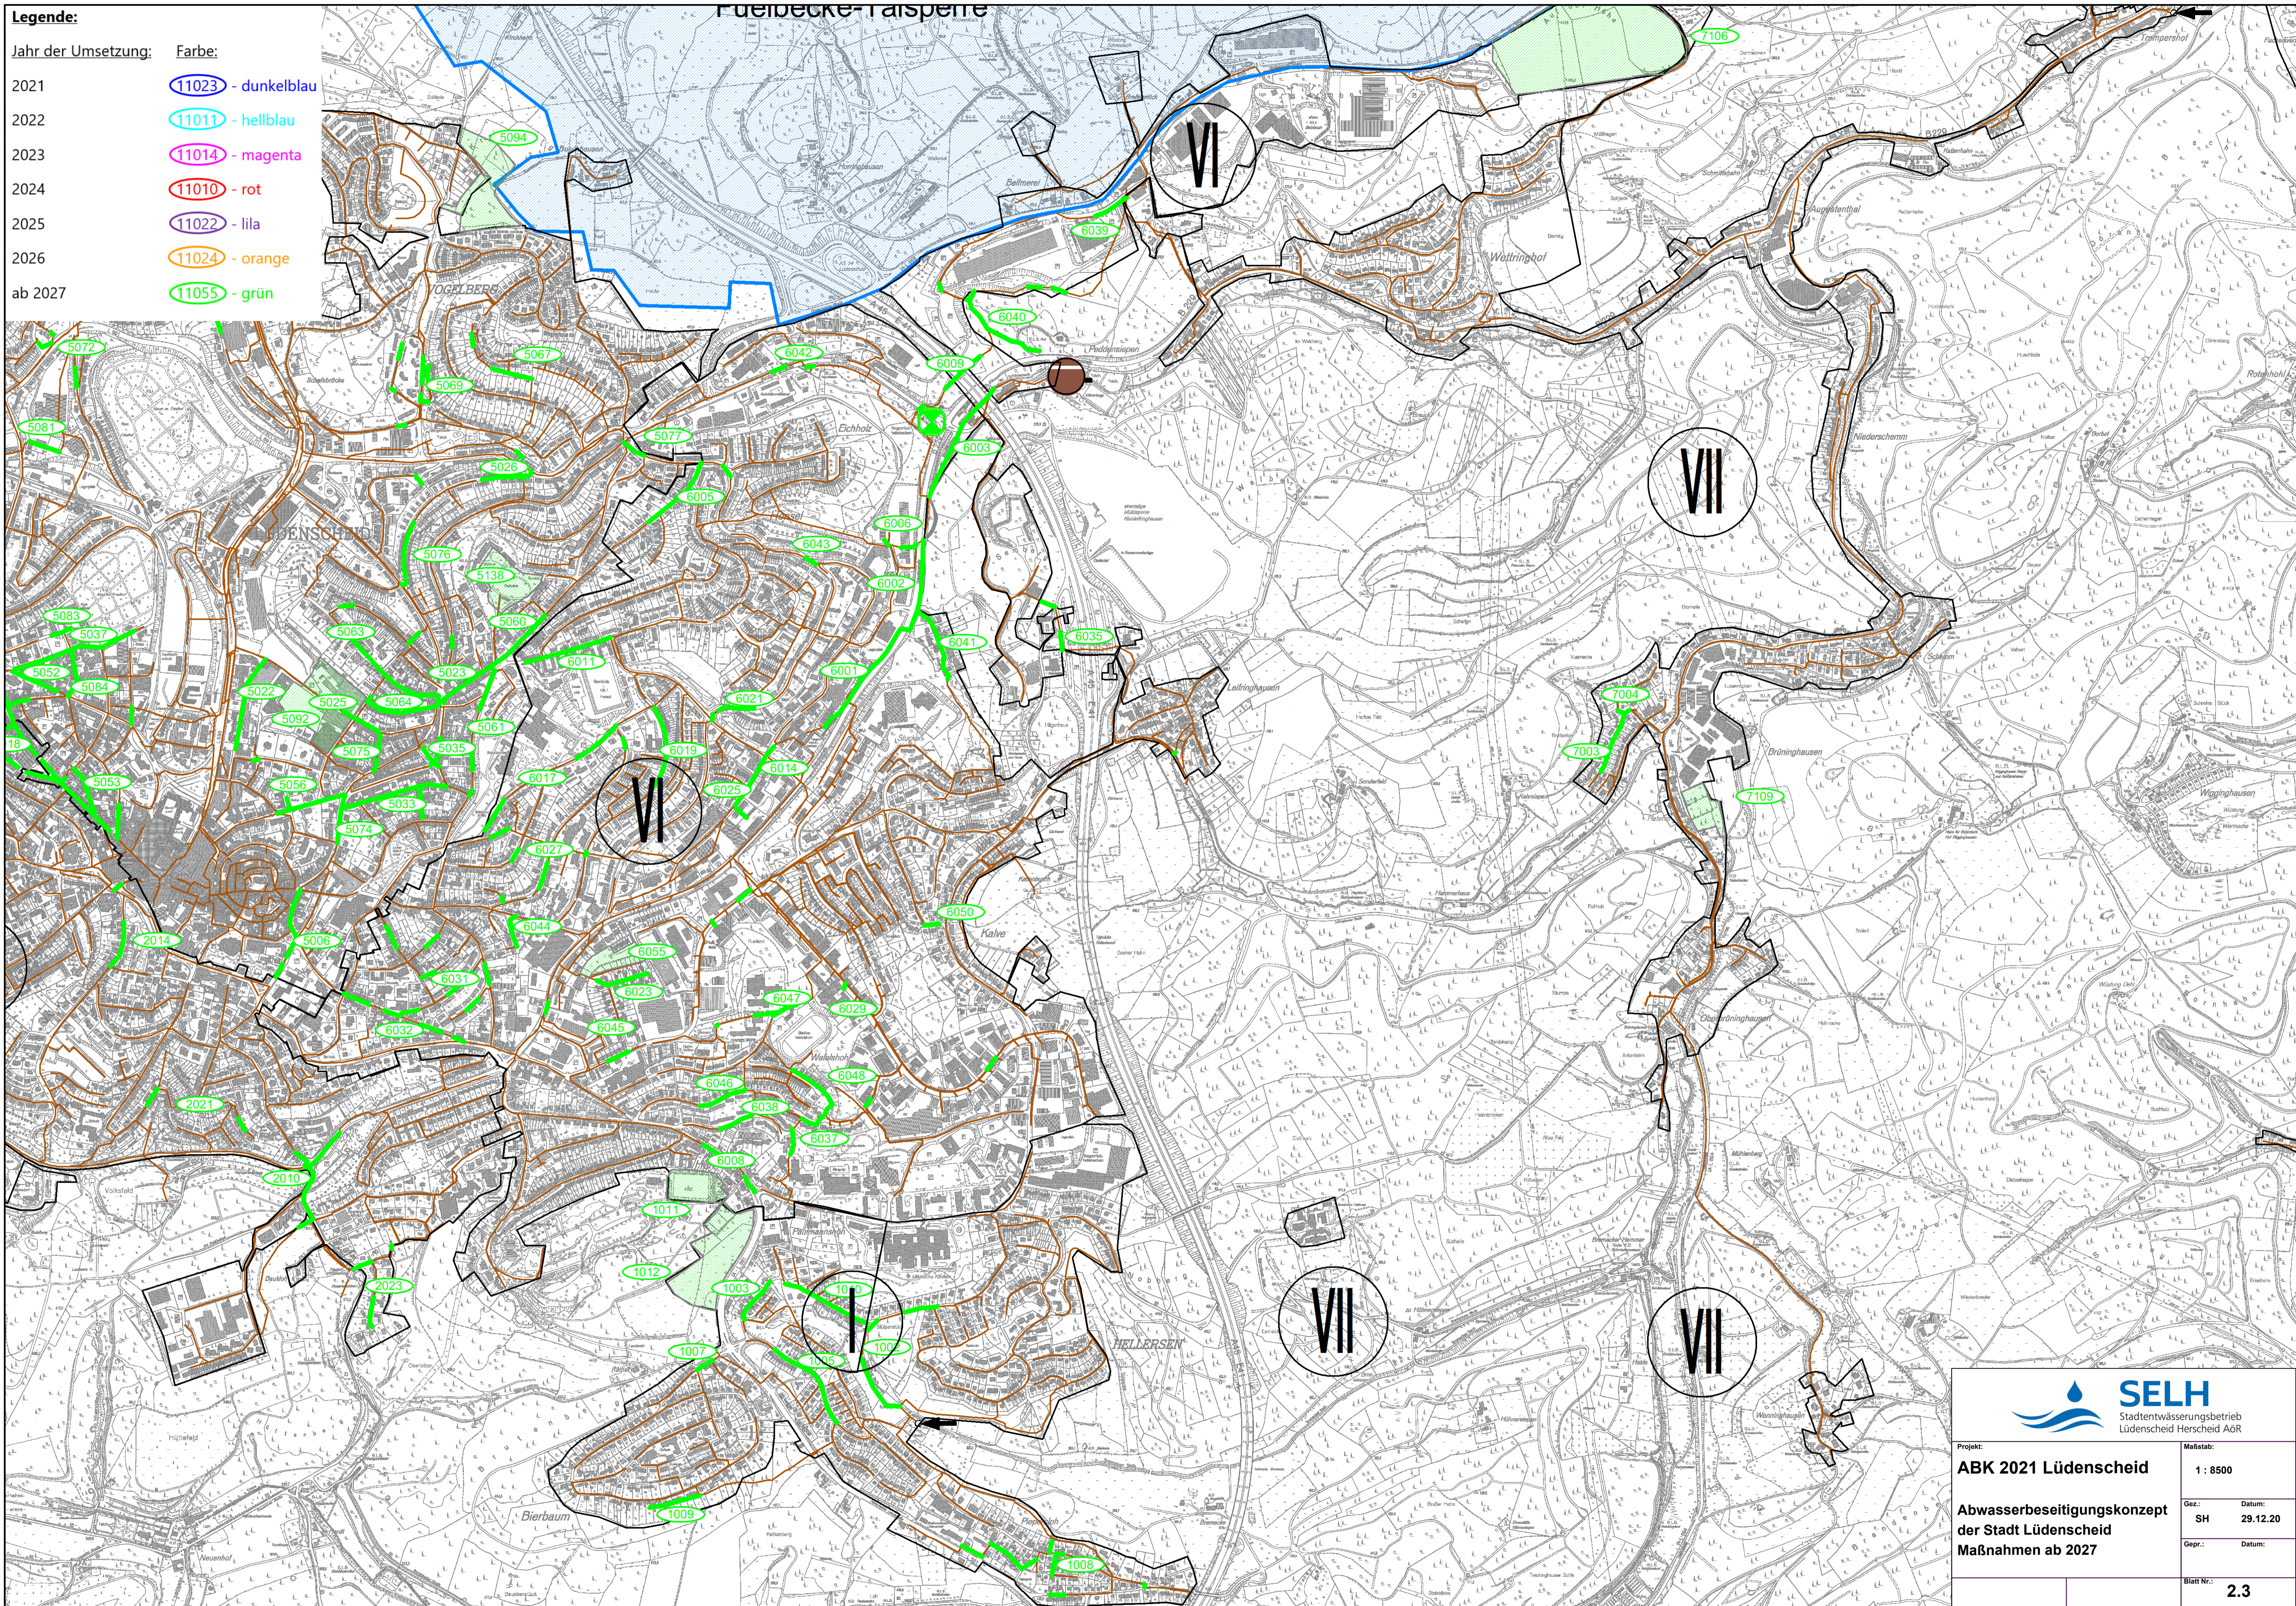

 SELH Stadtentwässerungsbetrieb Lüdenscheid Herscheid AöR	
Projekt: ABK 2021 Lüdenscheid	Maßstab: 1 : 8500
Abwasserbeseitigungskonzept der Stadt Lüdenscheid Maßnahmen ab 2027	Gez.: SH Datum: 29.12.20
	Gepr.: Datum:
	Blatt Nr.: 2.3